
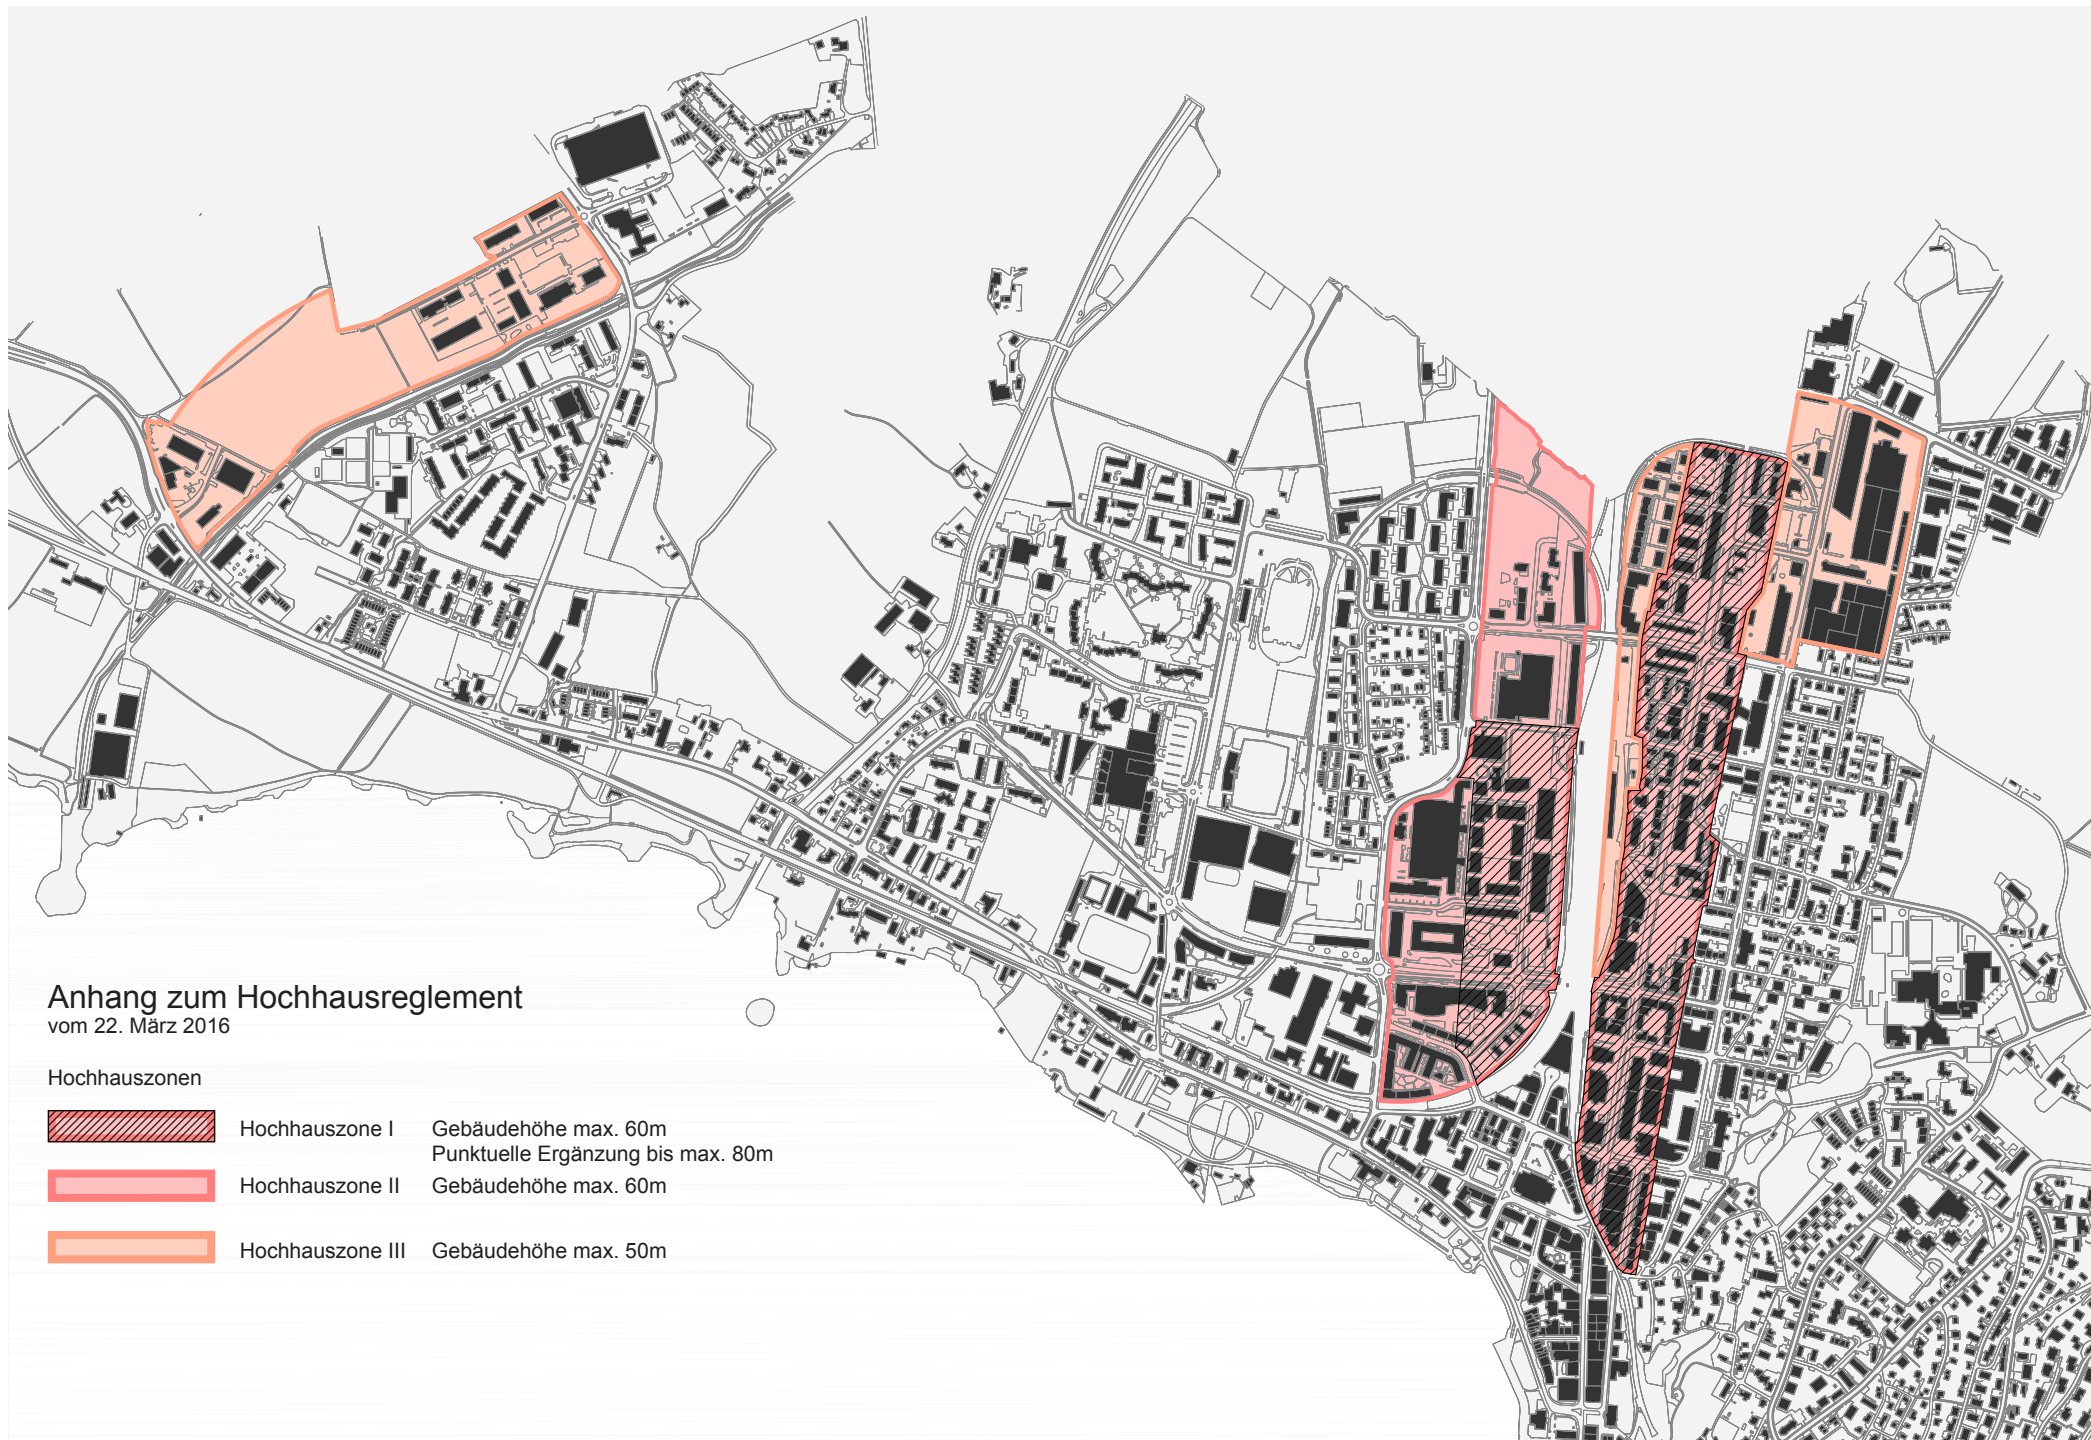
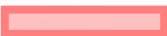


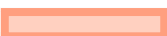

Anhang zum Hochhausreglement vom 22. März 2016

Hochhauszonen

	Hochhauszone I	Gebäudehöhe max. 60m Punktueller Ergänzung bis max. 80m
	Hochhauszone II	Gebäudehöhe max. 60m
	Hochhauszone III	Gebäudehöhe max. 50m