


Zonenplan Technologiecluster Zug

im ordentlichen Verfahren gemäss § 39 PBG

Situationsplan 1:2'500

|   |                                                                            |
|---|----------------------------------------------------------------------------|
| Plan Nr. 7809<br>Ersetzt Plan Nr. 7260, GRB vom 07.02.2009 (Stand Nachführung Mai 2015)   | Datum: 16.06.2016 / rev.: 29.03.2017                                       |
| Beschluss Stadtrat Einleitung Vorprüfung:   | 05.07.2016                                                                 |
| Vorprüfungsbericht Baudirektion des Kantons Zug:   | 03.04.2017                                                                 |
| Grosser Gemeinderat Vorlage Nr. 2445   | Bericht und Antrag des Stadtrats vom 09.05.2017                            |
| 1. Lesung im Grossen Gemeinderat von Zug:   | 12.12.2017                                                                 |
| 1. Publikation im Amtsblatt:<br>1. Öffentliche Auflage:   | Nr. 2 vom 12.01.2018 und Nr. 3 vom 19.01.2018<br>12.01.2018 – 12.02.2018   |
| Grosser Gemeinderat Vorlage Nr. 2445.3   | Bericht und Antrag des Stadtrats vom 13.03.2018                            |
| 2. Lesung / Beschluss des Grossen Gemeinderates von Zug:<br>Der Präsident: Hugo Halter   | Nr. 1674 vom 08.05.2018<br>Der Stadtschreiber: Martin Würmli               |
| 2. Publikation im Amtsblatt:<br>2. Öffentliche Auflage:   | Nr. 25 vom 22.06.2018 und Nr. 26 vom 29.06.2018<br>22.06.2018 – 23.07.2018 |
| Genehmigung:   | _____                                                                      |
| Format: 420/594mm Plangrundlagen: Amtliche Vermessung, Stand 19.11.2015<br>Datei: M:\Mandate\11_Zug\1104011 Stadtplanung\02 - Technologiecluster Zug\ID_Planerstellung_7809_ZP\7809_ZP_Technologiecluster_Zug / Nist<br>GeoZug Ingenieure AG, Obermühle 8, 6340 Baar, info@geozug.ch, Tel.: 041 768 98 98, Fax: 041 768 98 99, www.geozug.ch |                                                                            |

Rechtskräftiger Zonenplan 2009

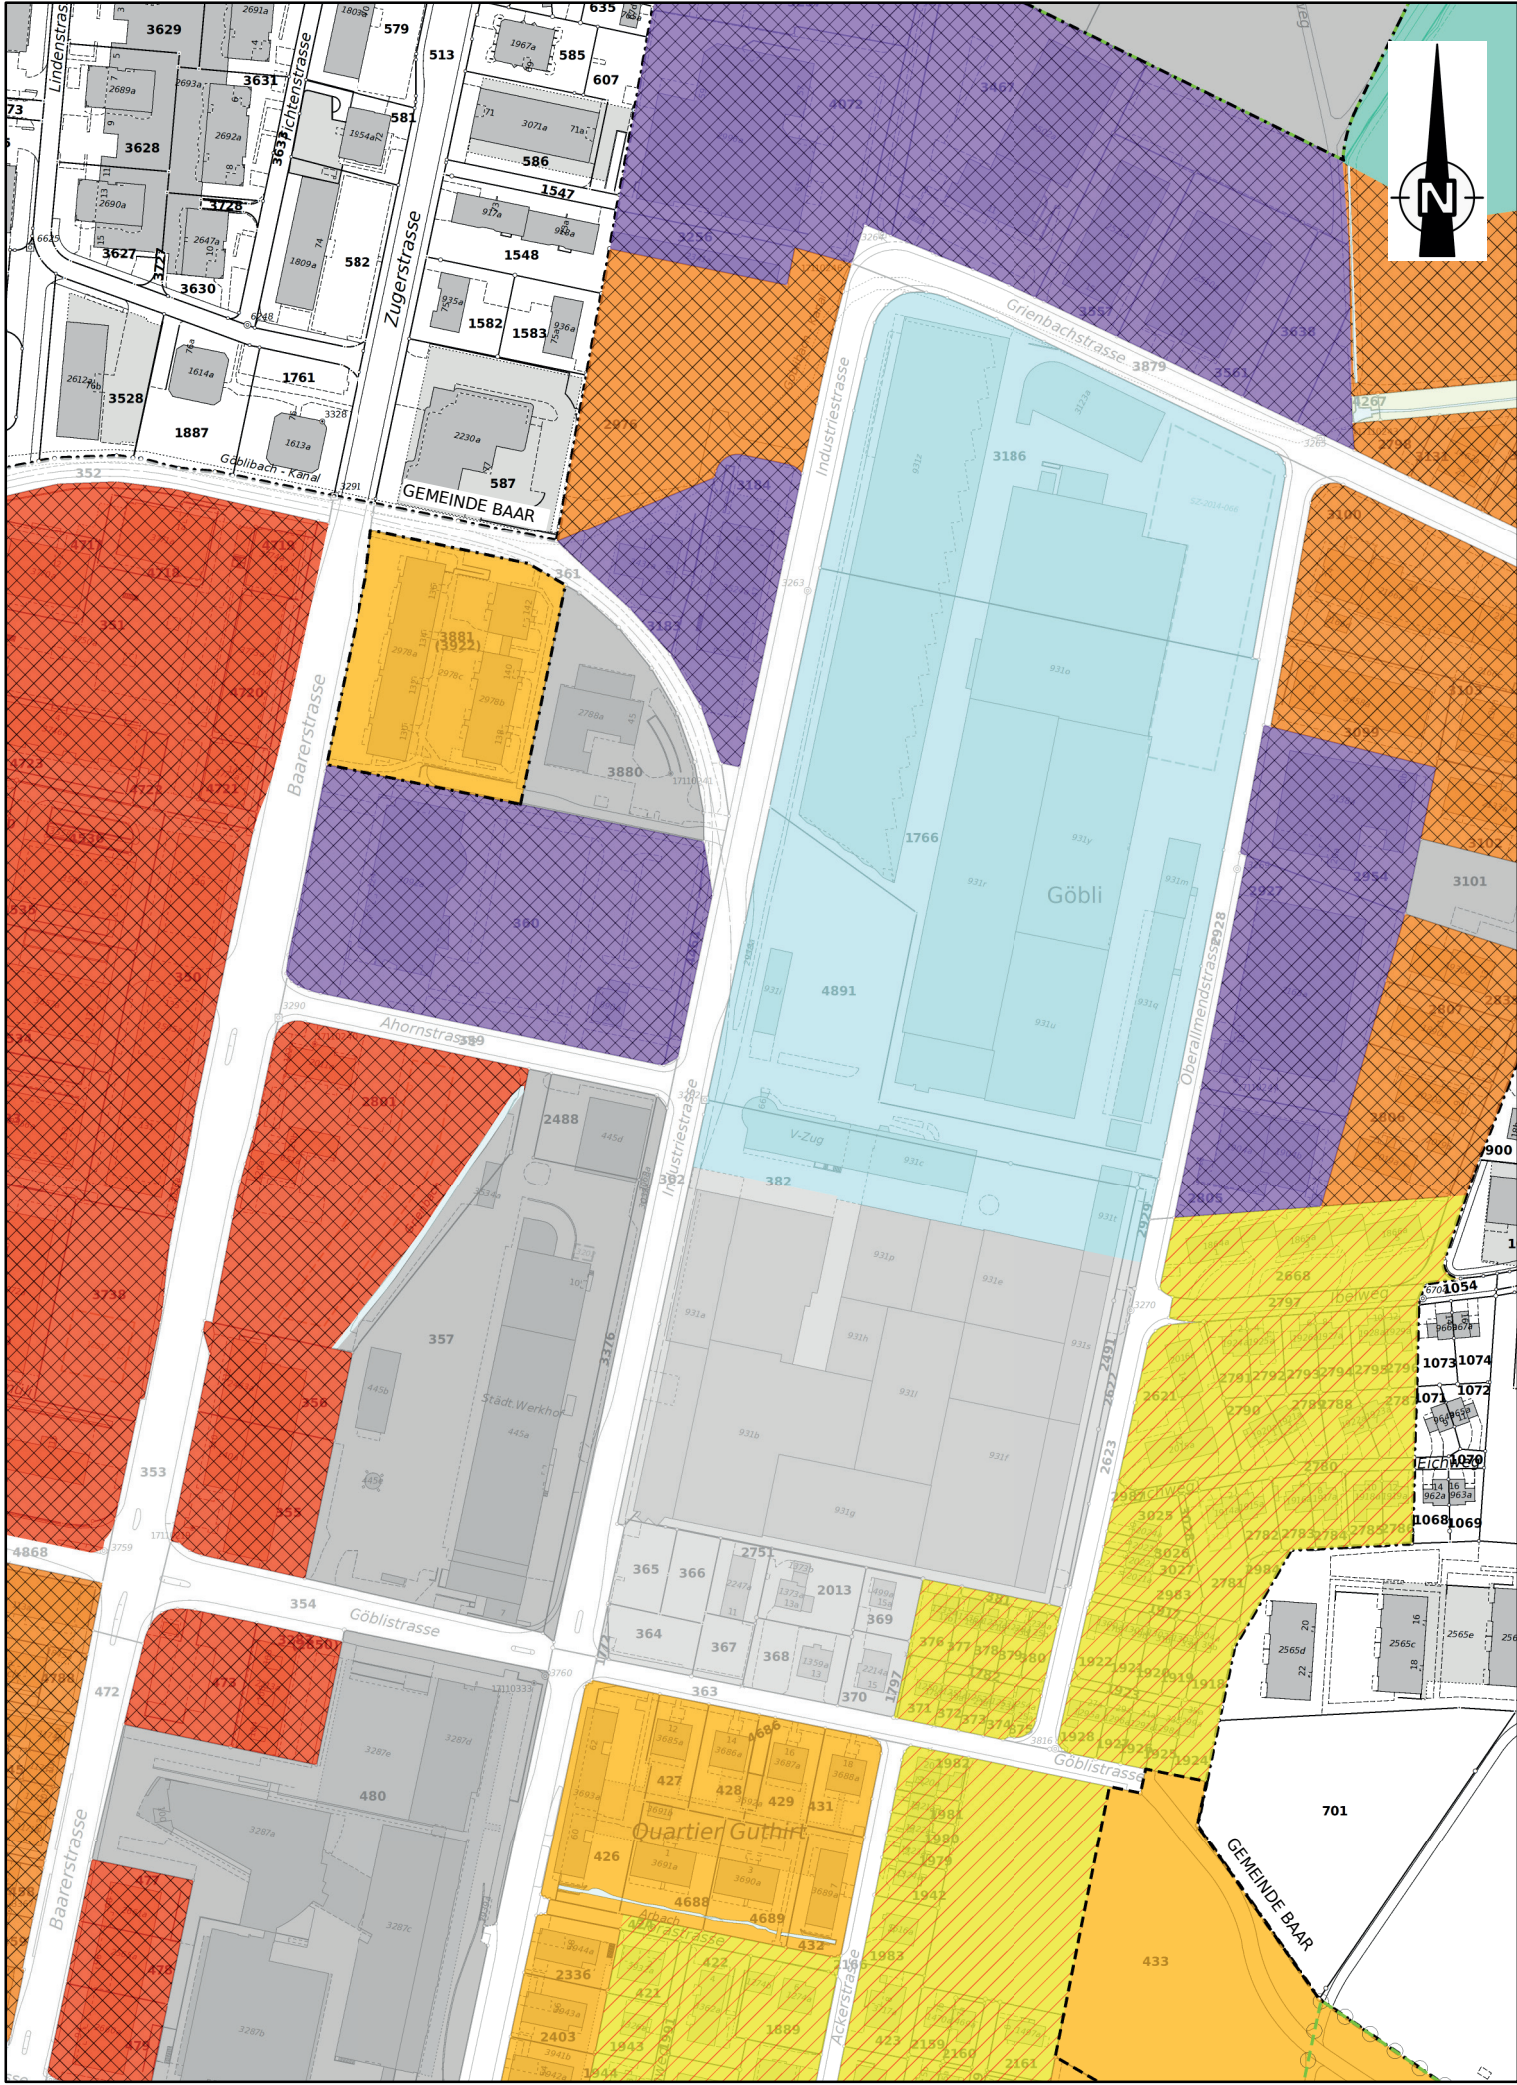

Legende

Zonenplan-Änderung (Inhalt des Beschlusses)

- A / B / C Bauzone mit speziellen Vorschriften (BsV)
- Bebauungsplanpflicht

Rechtsgültiger Zonenplan 2009 (unveränderter Inhalt)

Bauzonen

- Wohnzone 2c (W2c)
- Wohnzone 3 (W3)
- Wohn- und Arbeitszone 4 (WA4)
- Wohn- und Arbeitszone 5 (WA5)
- Wohn- und Arbeitszone B (WAB)
- Arbeitszone A (AA)
- Bauzone mit speziellen Vorschriften (BsV)
- Zone des öffentlichen Interesses für Bauten und Anlagen (OeIB)
- Zone des öffentlichen Interesses für Erholung und Freihaltung (OeIF)

Nichtbauzonen

- Familiengärten (UeFa)

Überlagernde Bestimmungen

- § 8 BO Quartierfreiräume
- § 11 BO Planungswert
- Abweichende Empfindlichkeitsstufe, III anstelle II
- Preisgünstiger Wohnungsbau

Weitere Informationen

- Gewässerfläche (GwF)
- Verkehrsfläche (VF)

Zonenplan-Änderung

