
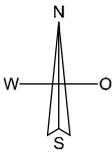


| | | | |
|---|------------------------------------|------------------------------------------------------------------------------------|---|
| Amliche Vermessung Kanton Zug | Situationsplan amtliche Vermessung | 1:500 | Stadt Zug |
| Grundstücke mit roten, unterstrichenen Nummern sind noch nicht im Grundbuch eingetragen. Abstandslinien sind kein Bestandteil der amtlichen Vermessung. Es besteht kein Anspruch auf Richtigkeit und Vollständigkeit. Auskunft erteilt die Gemeinde. Legende: www.cadastre.ch/legende | |  | Die Richtigkeit der amtlichen Vermessung bescheinigt der Nachführungsgeometer: Geozug Ingenieure AG Obermühle 8 6340 Baar Erstellt am 21.12.2017 |

Achtung: Neue Koordinaten im Bezugsrahmen LV95.
 Bitte beachten Sie die Hinweise/Merkblätter unter www.swisstopo.ch/lv95

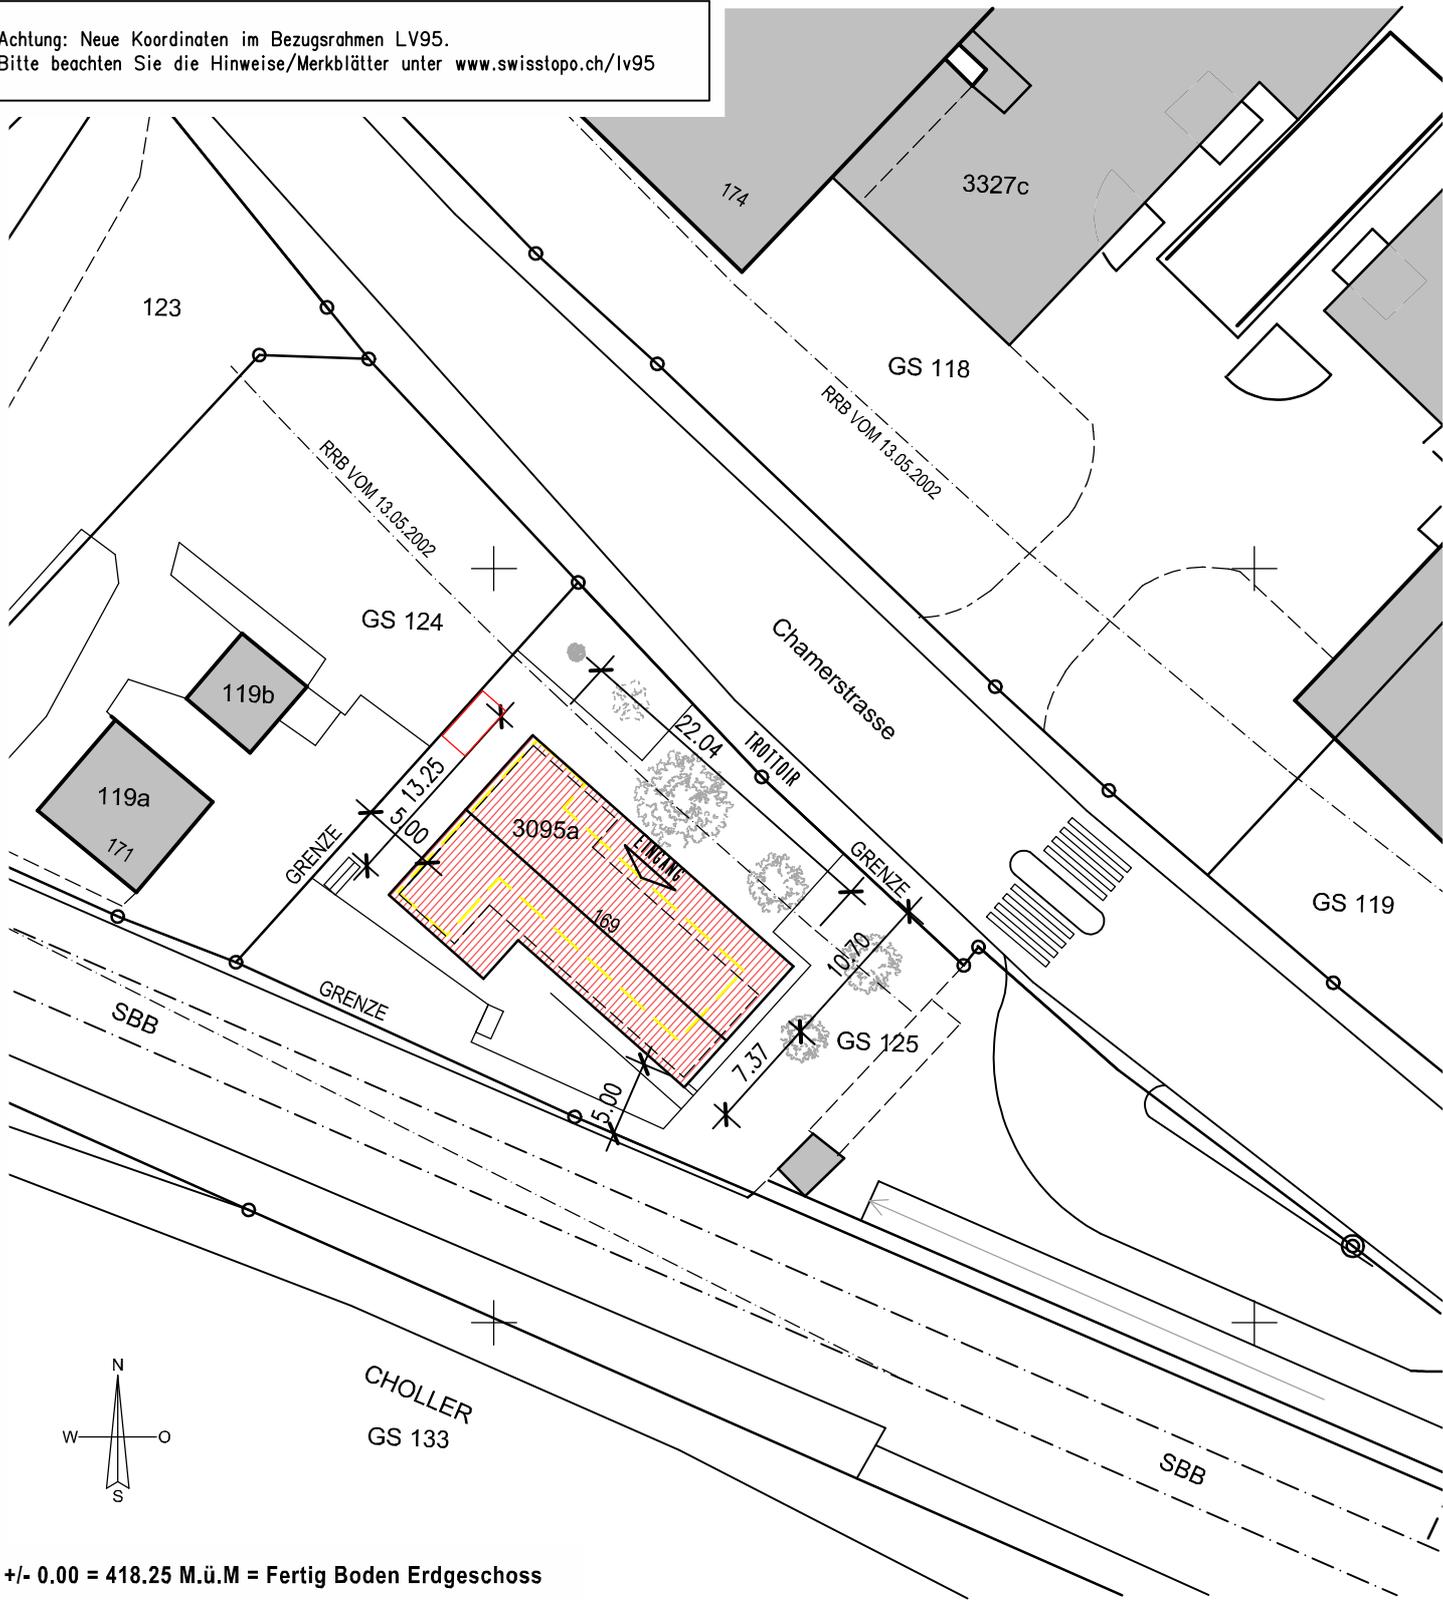

+/- 0.00 = 418.25 M.ü.M = Fertig Boden Erdgeschoss

| | | |
|-------------------------------------------------------------------------------------|---|---|
| Objekt : | Ersatzbau "Centro Espanol" Chamerstrasse 169, 6300 Zug | |
|  | Architekturbüro Alberto Casco AG Dipl. Architekt HTL Zugerstrasse 39 6330 Cham Tel: ++41 (0)41 784 00 60 / Fax: 69 E-Mail: mail@cascoag.ch | Bauherr, Grundeigentümer Stadt Zug Zeughausgasse 9 Postfach 1258 6301 Zug Baueingabe |
| | Situation | 1:500 |


Der Grundeigentümer :
 Hr. Christian Weber

Der Bauherr :
 Hr. Christian Weber

Der Architekt :
 Hr. Alberto Casco

Ort, Datum :


Objekt : Ersatzbau "Centro Espanol" Chamerstrasse 169, 6300 Zug

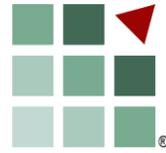

Architekturbüro Alberto Casco AG
Dipl. Architekt HTL
Zugerstrasse 39
6330 Cham

Tel: ++41 (0)41 784 00 60 / Fax: 69
E-Mail: mail@cascoag.ch

Bauherr, Grundeigentümer
Stadt Zug
Zeughausgasse 9
Postfach 1258
6301 Zug
Baueingabe

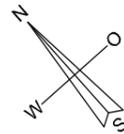

Der Grundeigentümer :

Hr. Christian Weber

Der Bauherr :

Hr. Christian Weber

Der Architekt :

Hr. Alberto Casco

Ort, Datum :

Grundriss Erdgeschoss


1:100

Pl. Nr. : 327-102

Pl. Gr. : 42 / 30

Dat. : 18.05.18 MN


+/- 0.00 = 418.25 M.ü.M = Fertig Boden Erdgeschoss

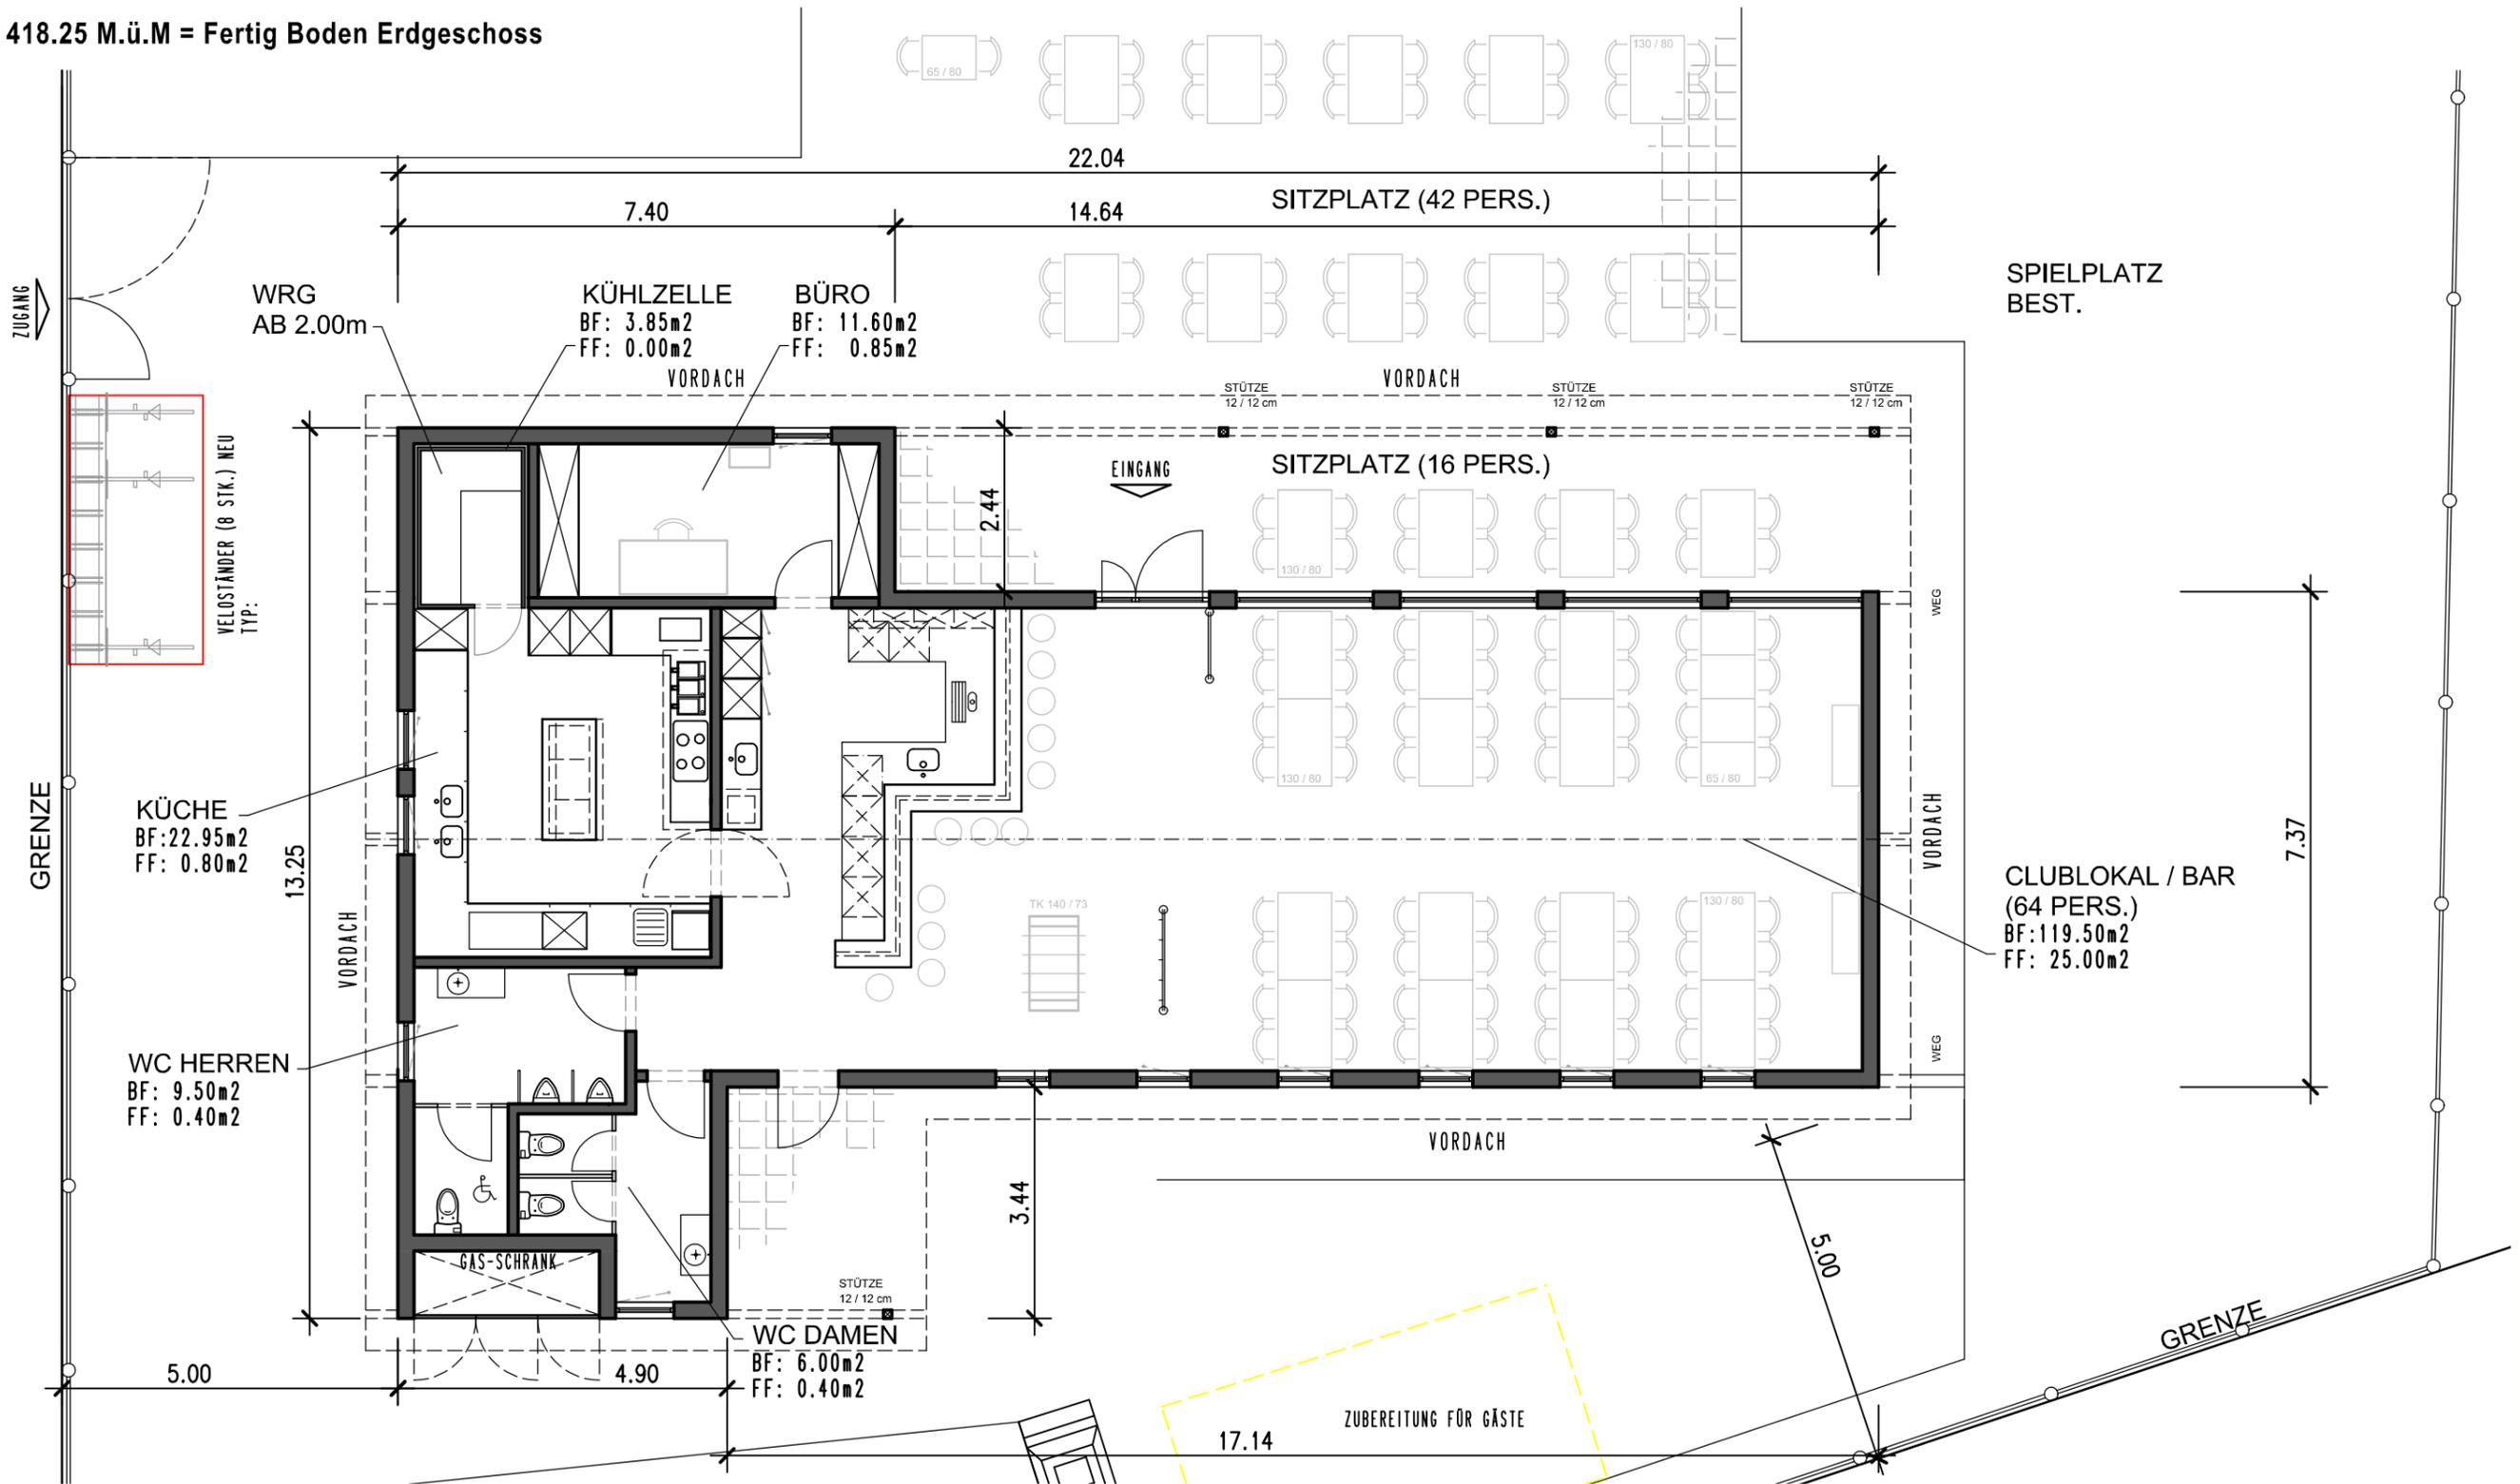


| | |
|-----------------------------------------------------------------------------------|---|
| Objekt : Ersatzbau "Centro Espanol" Chamerstrasse 169, 6300 Zug | |
|  | Architekturbüro Alberto Casco AG Dipl. Architekt HTL Zugerstrasse 39 6330 Cham Tel: ++41 (0)41 784 00 60 / Fax: 69 E-Mail: mail@cascoag.ch |
| | Bauherr, Grundeigentümer Stadt Zug Zeughausgasse 9 Postfach 1258 6301 Zug Baueingabe |
| Fassaden West und Ost | 1:100 |
| | Pl. Nr.: 327-103 Pl. Gr.: 42 / 30 Dat.: 18.05.18MN |

| |
|------------------------------|
| Der Grundeigentümer : |
| Hr. Christian Weber |
| Der Bauherr : |
| Hr. Christian Weber |
| Der Architekt : |
| Hr. Alberto Casco |
| Ort, Datum : |

+/- 0.00 = 418.25 M.ü.M = Fertig Boden Erdgeschoss

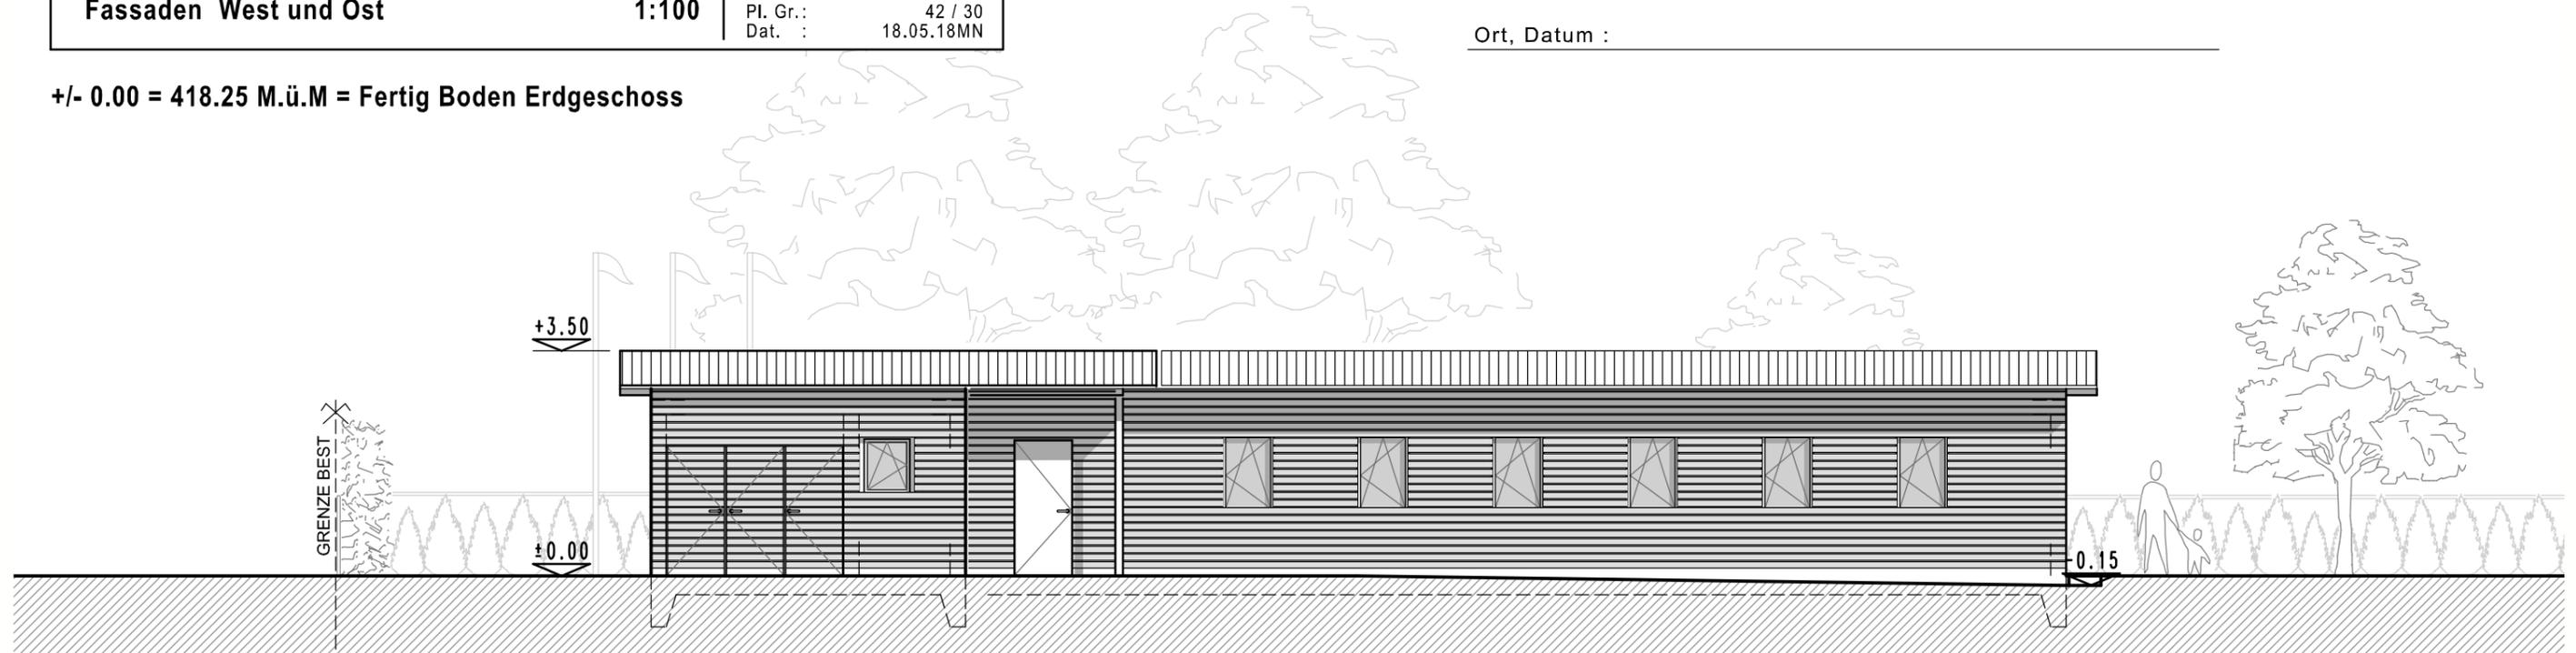

FASSADE SÜD - WEST

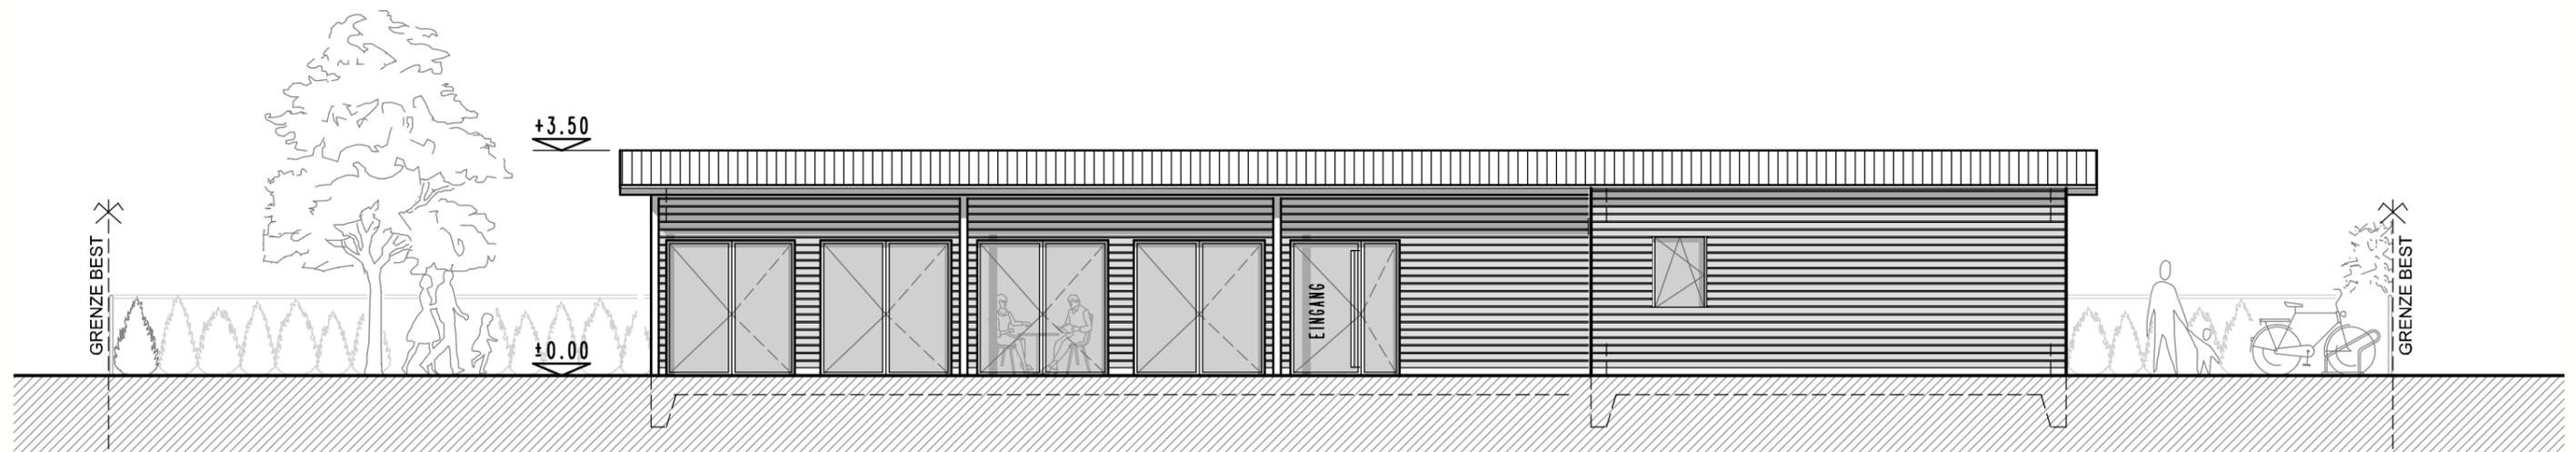

FASSADE NORD - OST

| | |
|-----------------------------------------------------------------------------------|---|
| Objekt : Ersatzbau "Centro Espanol" Chamerstrasse 169, 6300 Zug | |
|  | Architekturbüro Alberto Casco AG Dipl. Architekt HTL Zugerstrasse 39 6330 Cham Tel: ++41 (0)41 784 00 60 / Fax: 69 E-Mail: mail@cascoag.ch |
| | Bauherr, Grundeigentümer Stadt Zug Zeughausgasse 9 Postfach 1258 6301 Zug Baueingabe |
| Fassaden Nord und Süd | 1:100 |
| | Pl. Nr.: 327-104 Pl. Gr.: 42 / 30 Dat.: 18.05.18 MN |


Der Grundeigentümer :
 Hr. Christian Weber

Der Bauherr :
 Hr. Christian Weber


Der Architekt :
 Hr. Alberto Casco

Ort, Datum :

+/- 0.00 = 418.25 M.ü.M = Fertig Boden Erdgeschoss

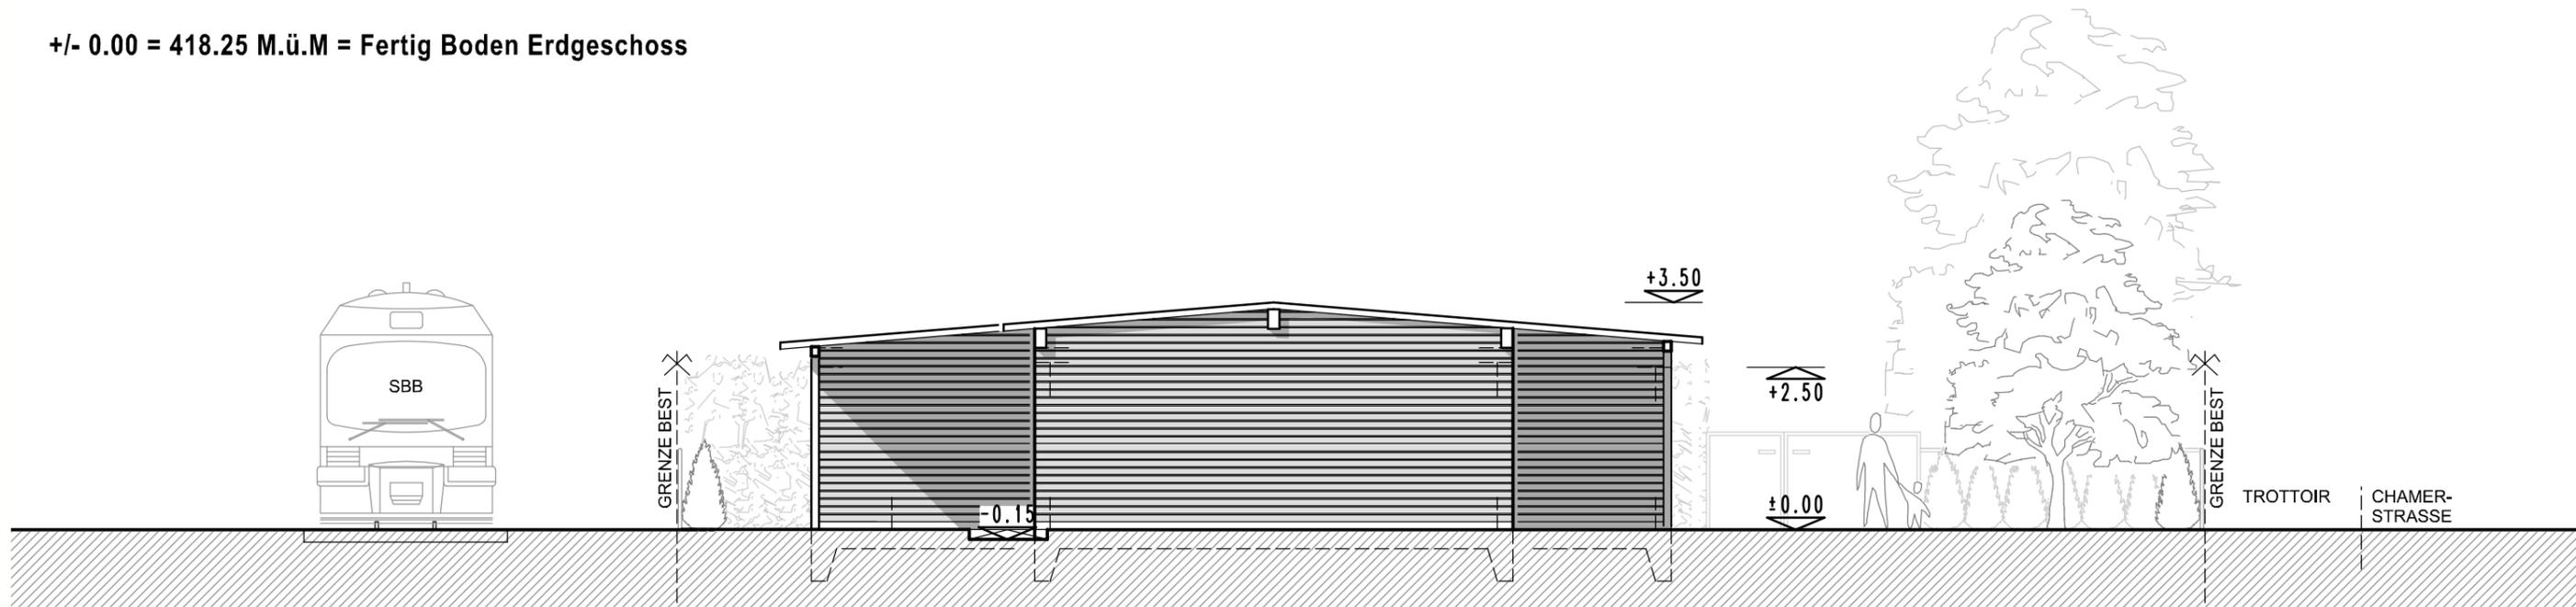

FASSADE SÜD - OST

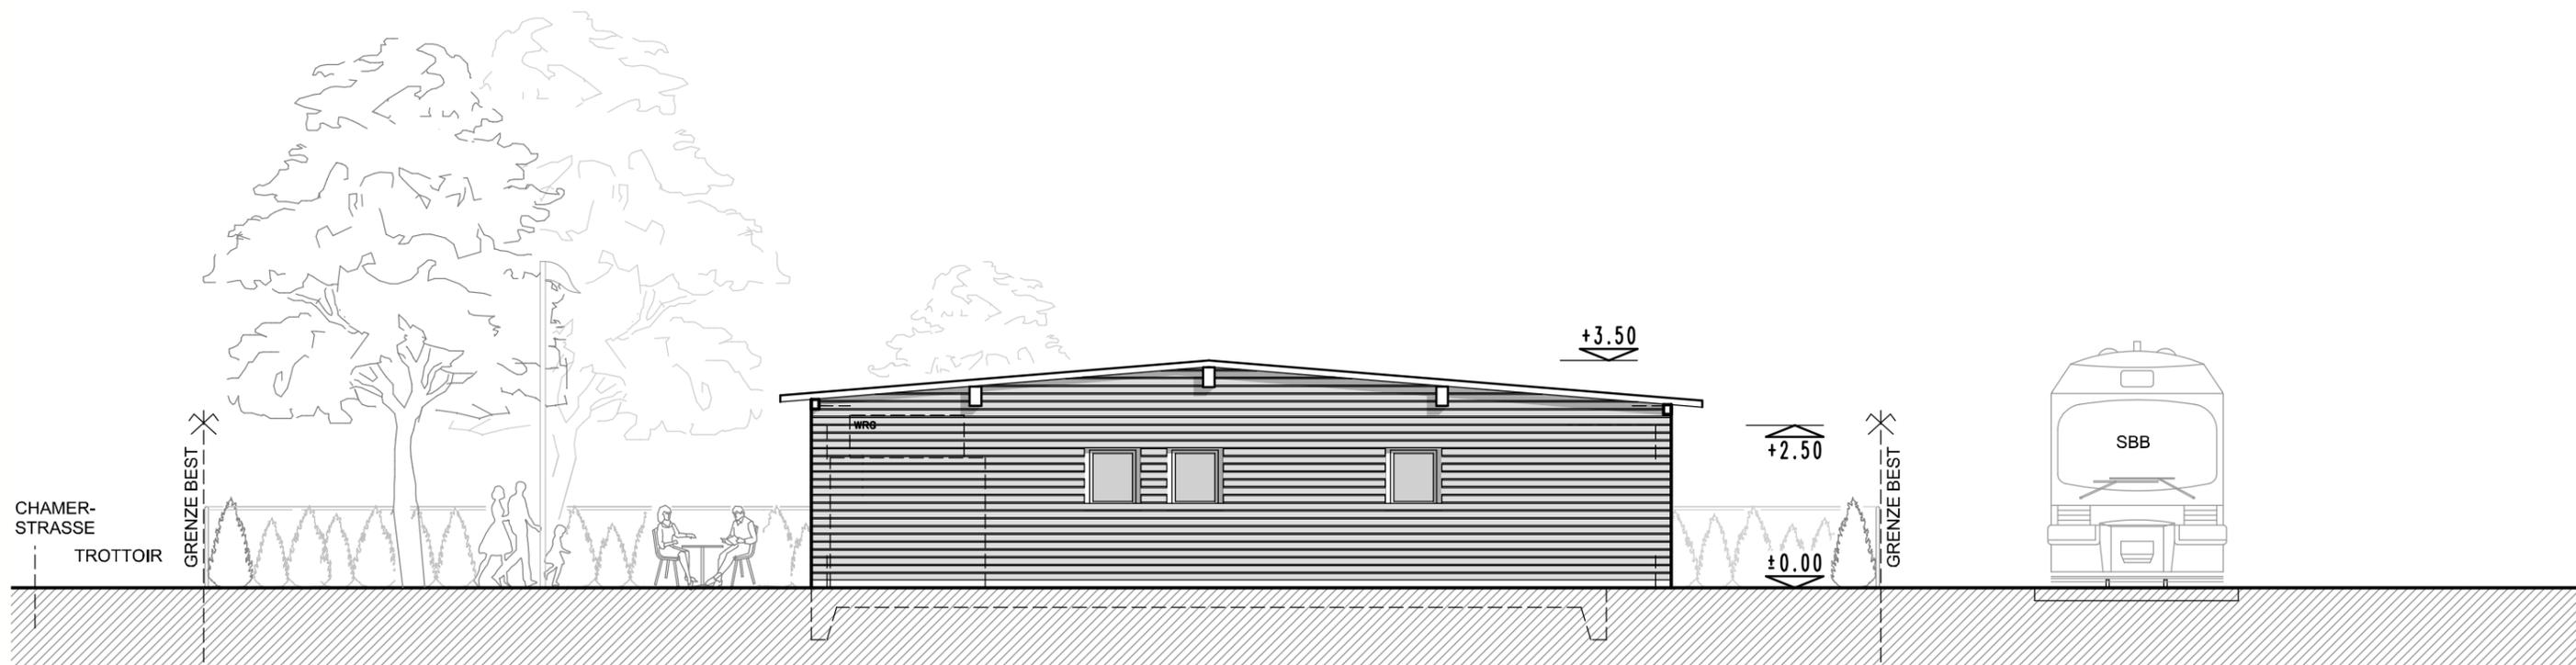

FASSADE NORD - WEST

Objekt : Ersatzbau "Centro Espanol" Chamerstrasse 169, 6300 Zug

Architekturbüro Alberto Casco AG
 Dipl. Architekt HTL
 Zugerstrasse 39
 6330 Cham
 Tel: ++41 (0)41 784 00 60 / Fax: 69
 E-Mail: mail@cascoag.ch

Bauherr, Grundeigentümer
 Stadt Zug
 Zeughausgasse 9
 Postfach 1258
 6301 Zug
 Baueingabe

Umgebungsplan **1:200**


Pl. Nr.: 327-105
 Pl. Gr.: 42 / 30
 Dat.: 18.05.18 MN

Der Grundeigentümer :
 Hr. Christian Weber


Der Bauherr :
 Hr. Christian Weber

Der Architekt :
 Hr. Alberto Casco

Ort, Datum :

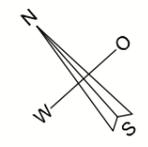

+/- 0.00 = 418.25 M.ü.M = Fertig Boden Erdgeschoss

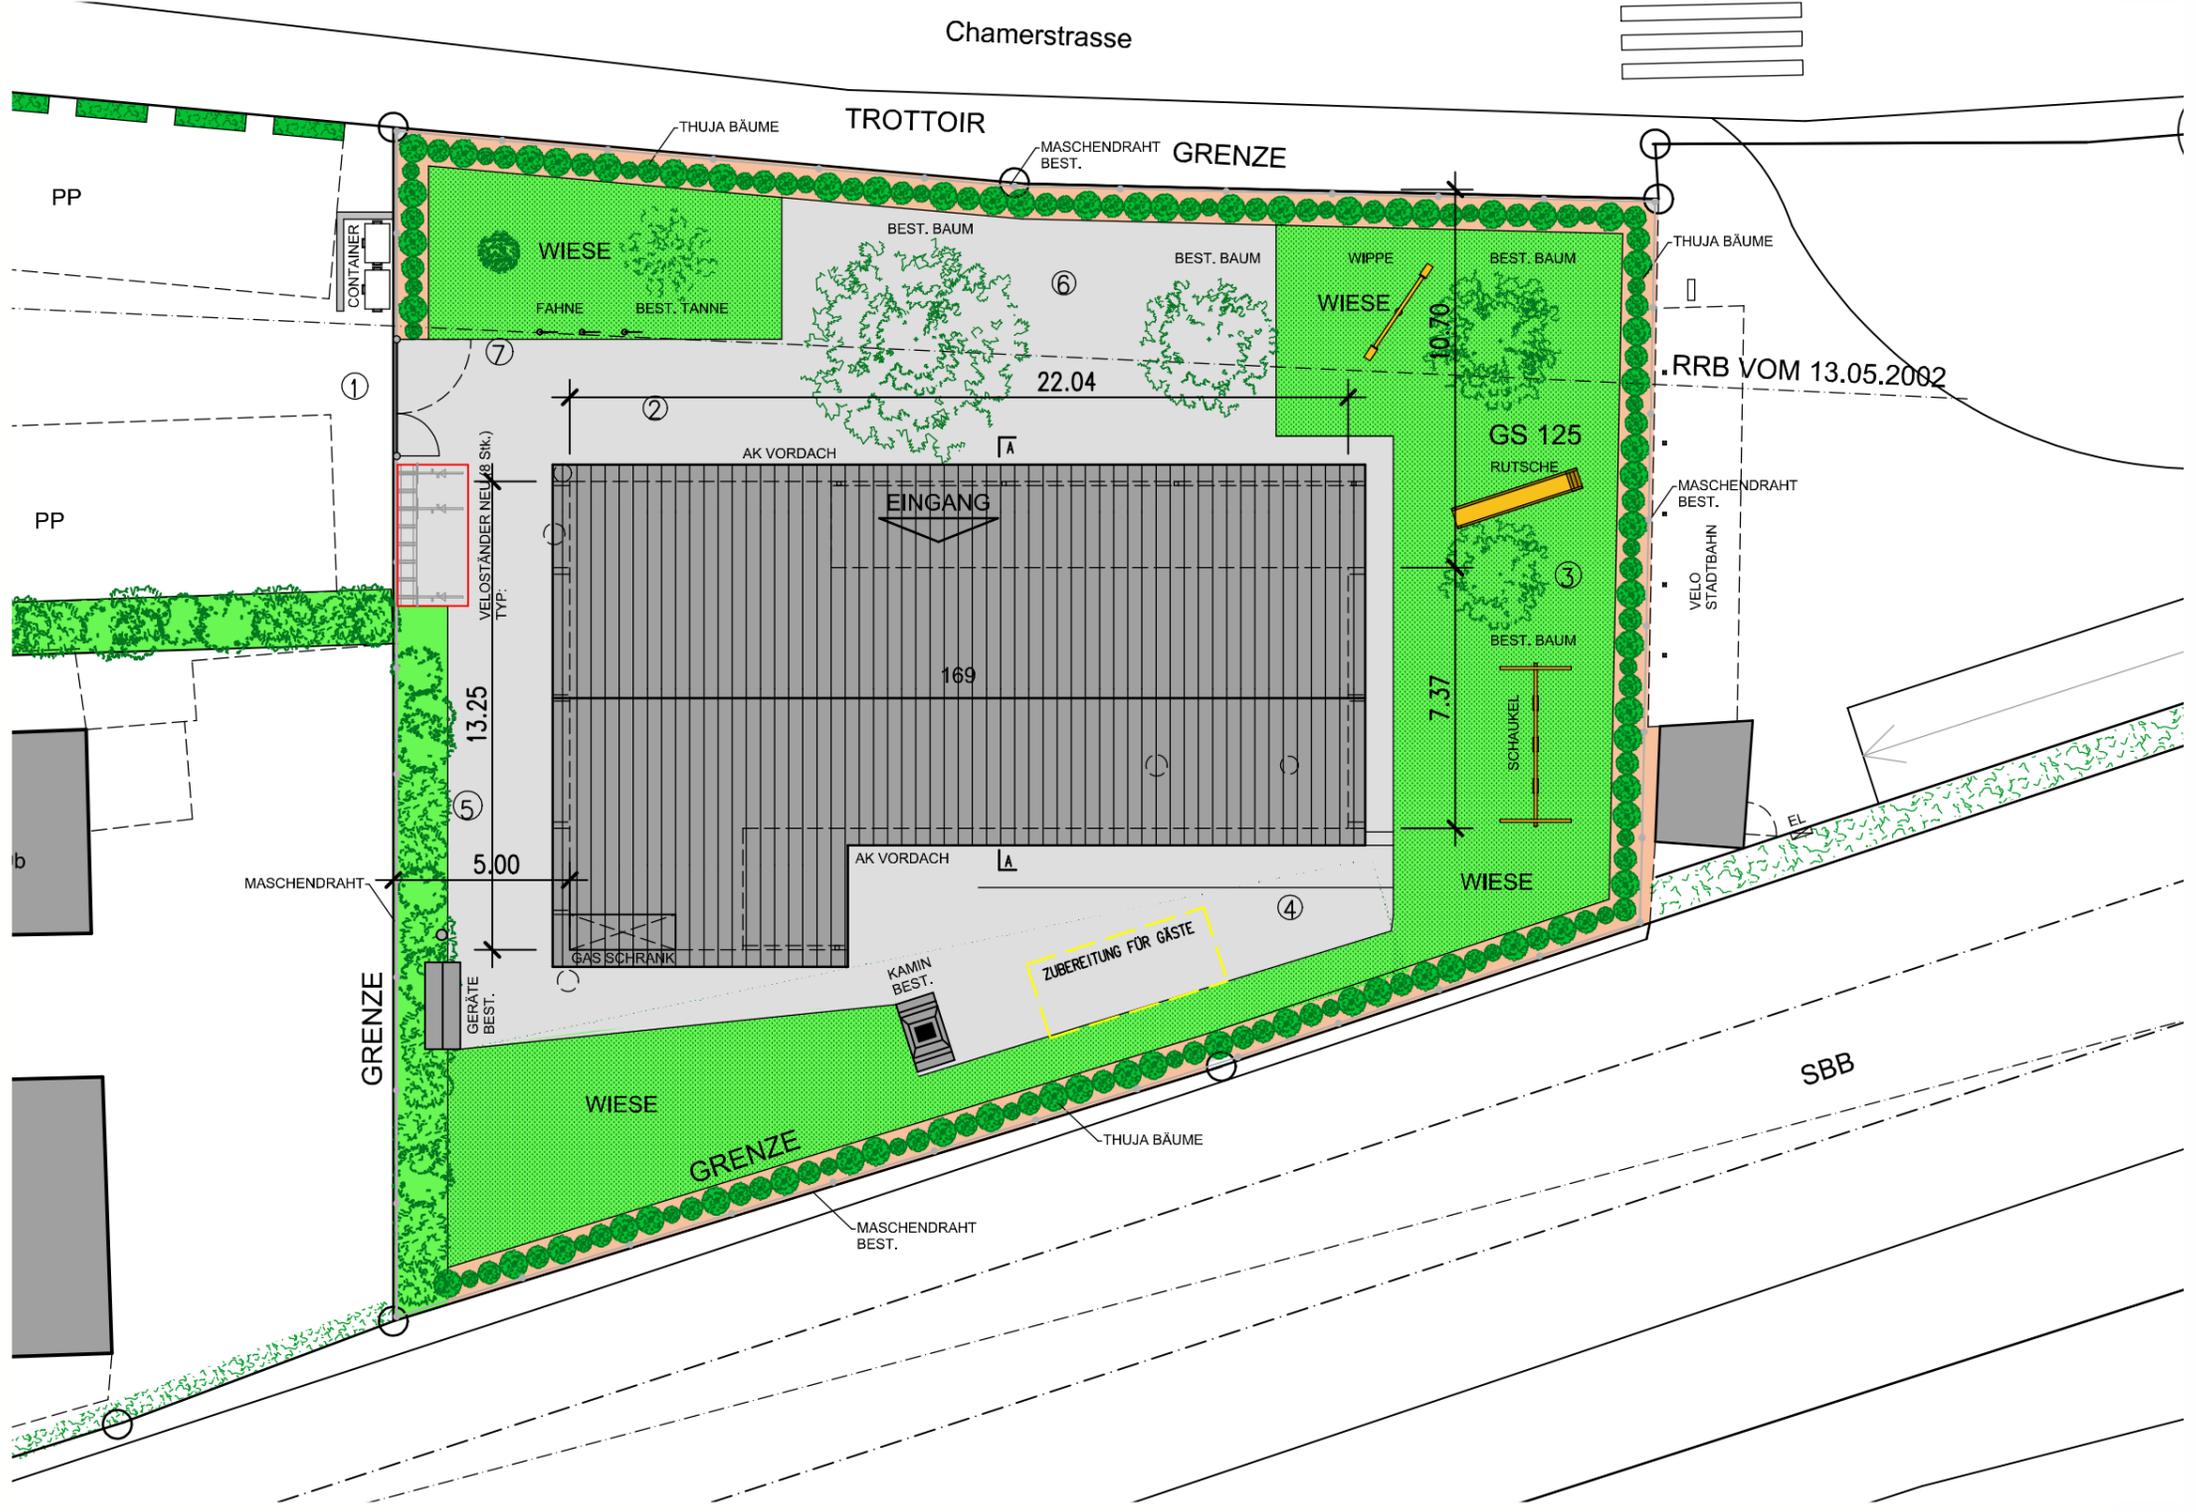

| | |
|-----------------------------------------------------------------------------------|---|
| Objekt : Ersatzbau "Centro Espanol" Chamerstrasse 169, 6300 Zug | |
|  | Architekturbüro Alberto Casco AG Dipl. Architekt HTL Zugerstrasse 39 6330 Cham Tel: ++41 (0)41 784 00 60 / Fax: 69 E-Mail: mail@cascoag.ch |
| | Bauherr, Grundeigentümer Stadt Zug Zeughausgasse 9 Postfach 1258 6301 Zug Baueingabe |
| Schnitt A-A | 1:100 Pl. Nr.: 327-106 Pl. Gr.: 42 / 30 Dat.: 18.05.18 YT |


Der Grundeigentümer :
 Hr. Christian Weber

Der Bauherr :
 Hr. Christian Weber

Der Architekt :
 Hr. Alberto Casco

Ort, Datum :


+/- 0.00 = 418.25 M.ü.M = Fertig Boden Erdgeschoss

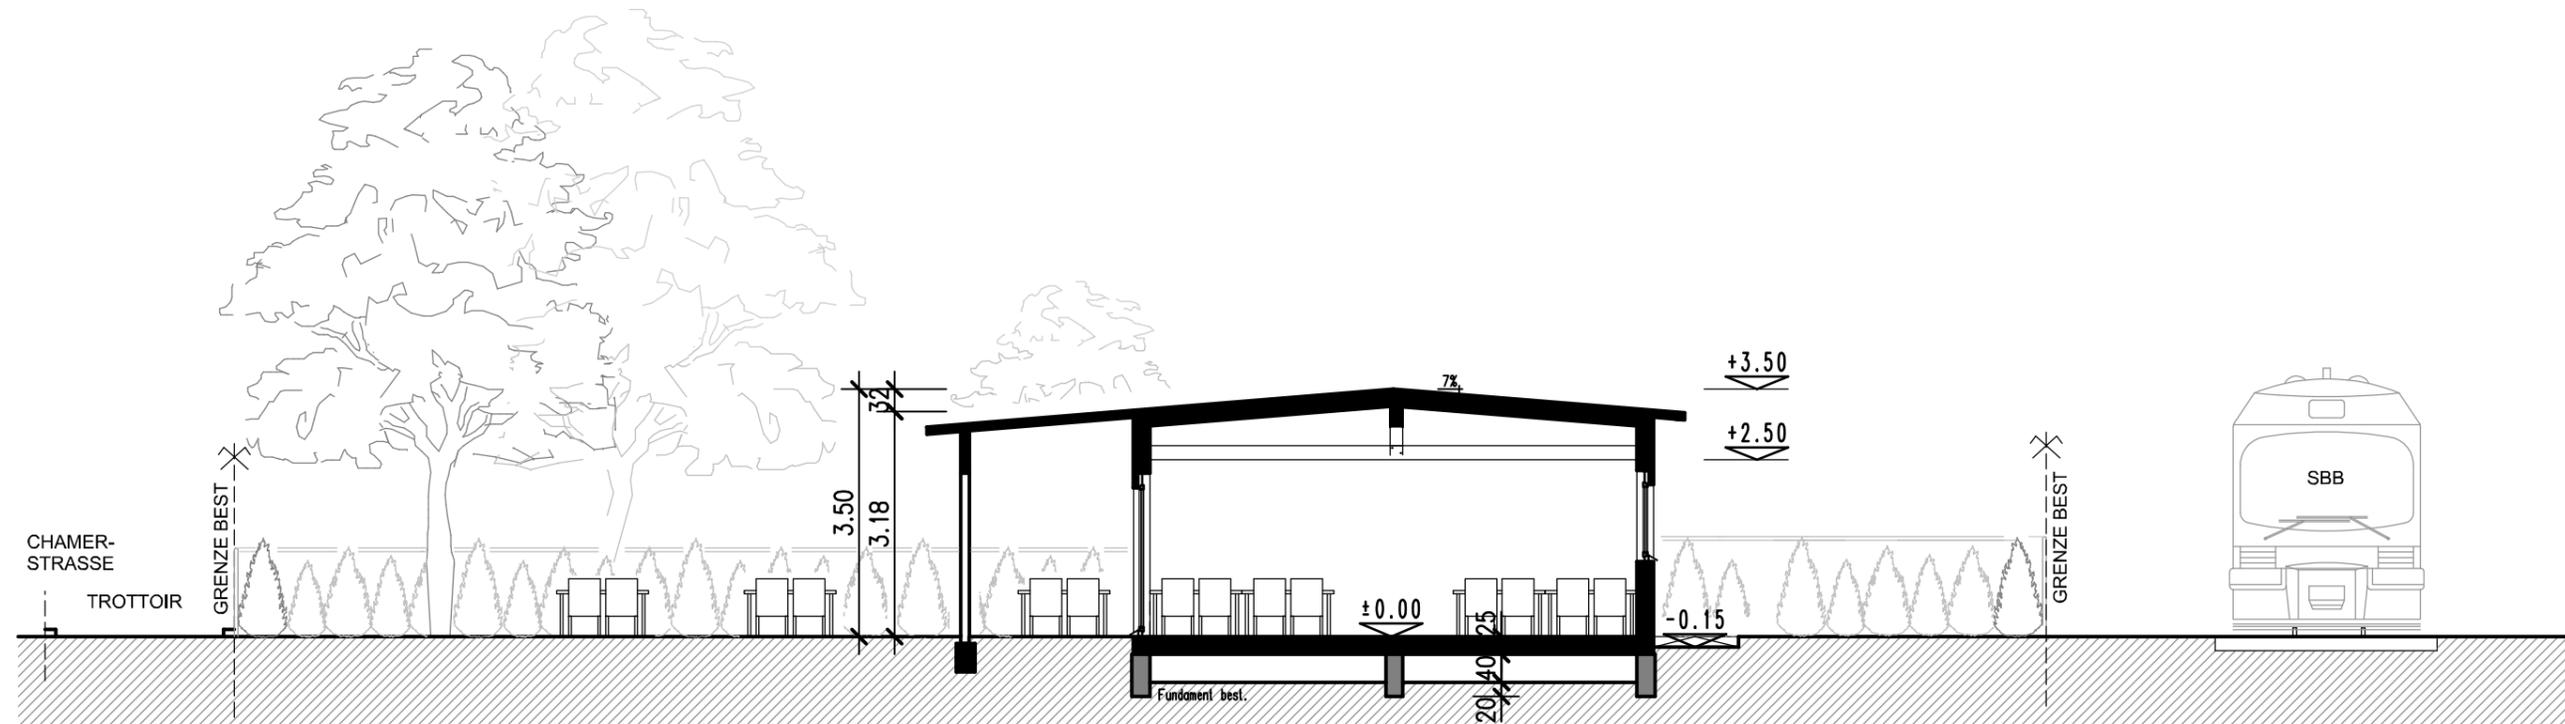

SCHNITT A-A

| | | | |
|---|-----------------------------------|------------------------------------------------------------------------------------|---|
| Amliche Vermessung Kanton Zug | Situationsplan amliche Vermessung | 1:500 | Stadt Zug |
| Grundstücke mit roten, unterstrichenen Nummern sind noch nicht im Grundbuch eingetragen. Abstandslinien sind kein Bestandteil der amlichen Vermessung. Es besteht kein Anspruch auf Richtigkeit und Vollständigkeit. Auskunft erteilt die Gemeinde. Legende: www.cadastre.ch/legende | |  | Die Richtigkeit der amlichen Vermessung bescheinigt der Nachführungsgeometer: Geozug Ingenieure AG Obermühle 8 6340 Baar Erstellt am 21.12.2017 |

Achtung: Neue Koordinaten im Bezugsrahmen LV95.
 Bitte beachten Sie die Hinweise/Merkblätter unter www.swisstopo.ch/lv95

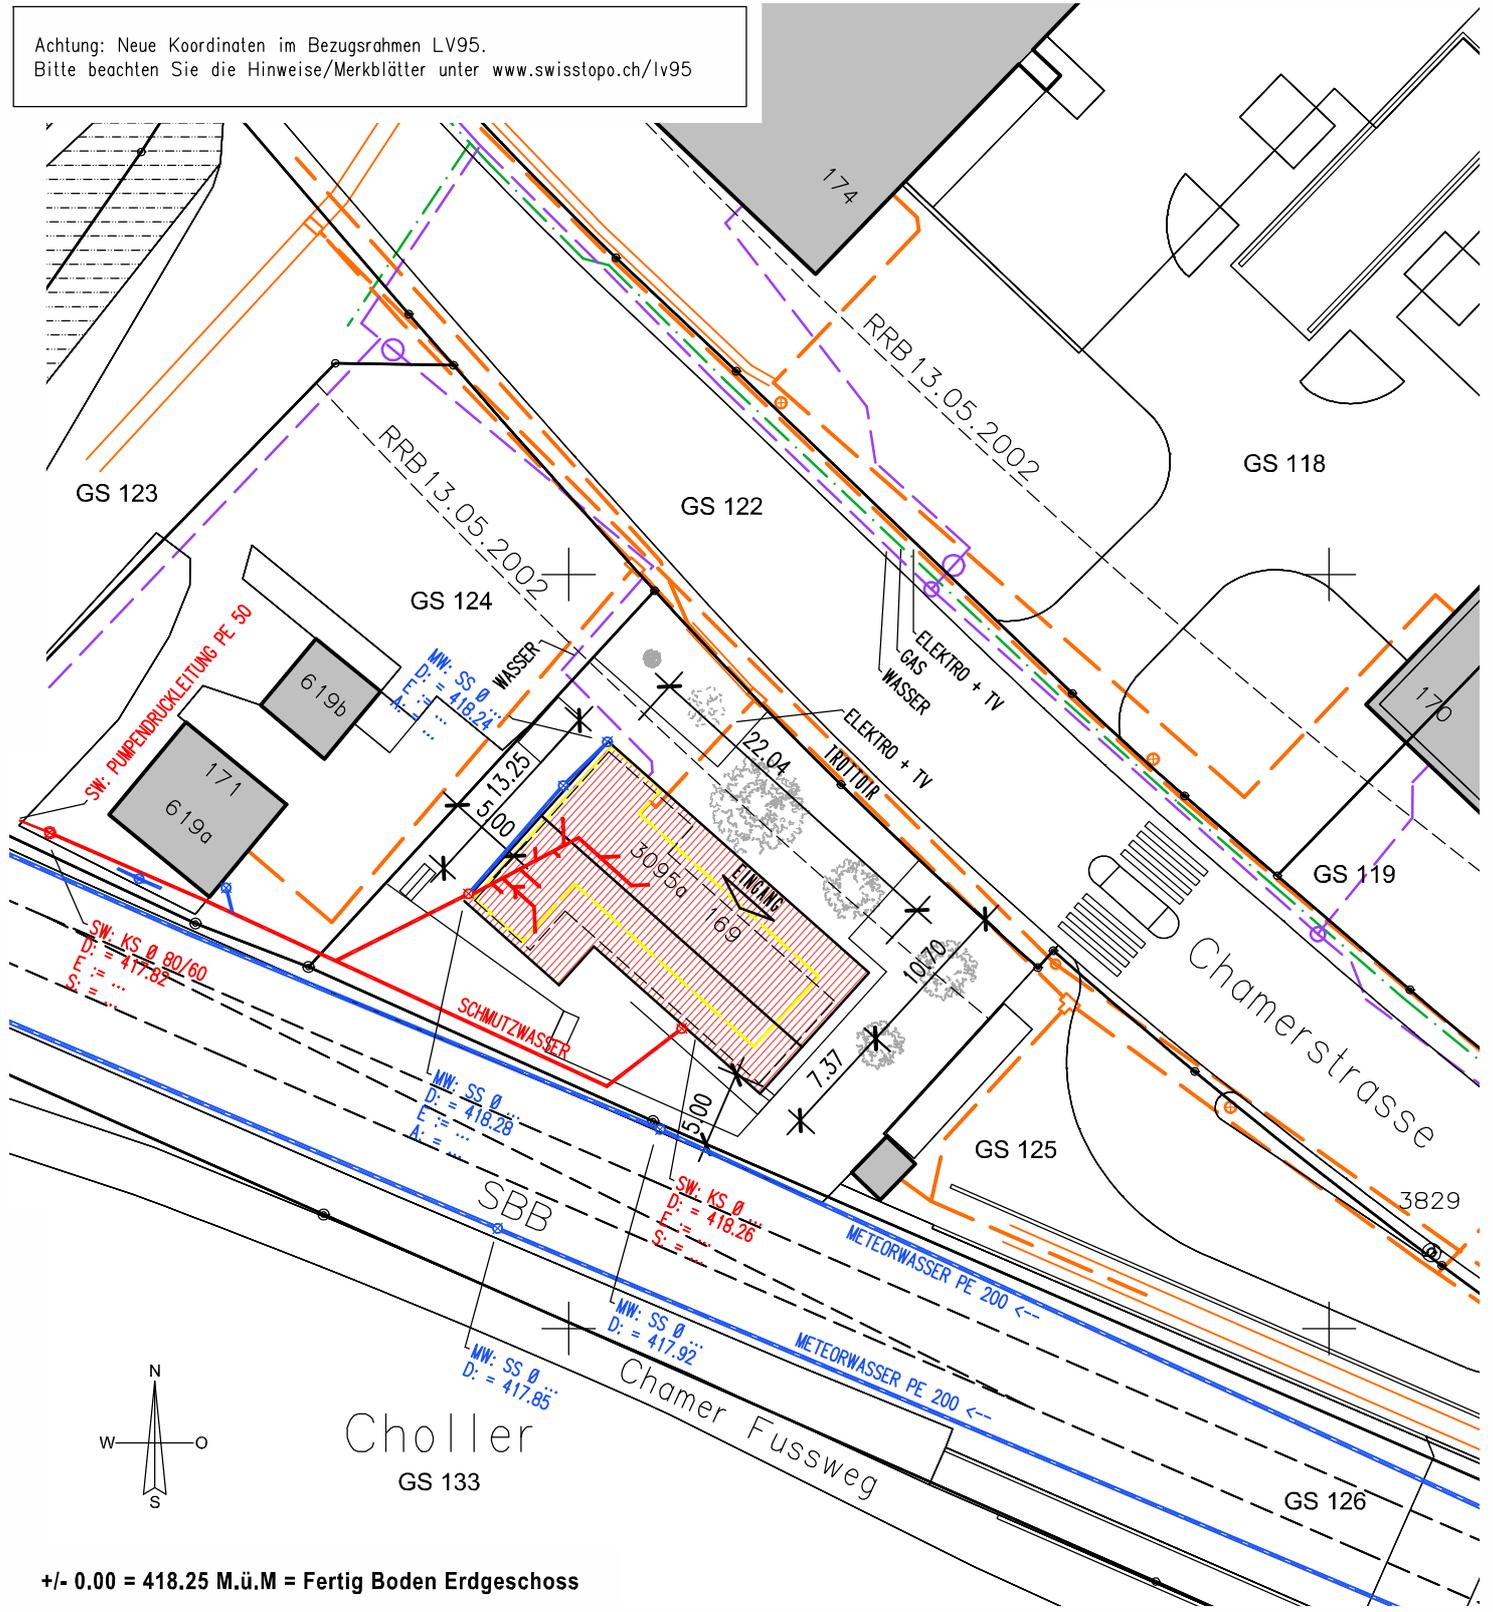

+/- 0.00 = 418.25 M.ü.M = Fertig Boden Erdgeschoss

| | | | |
|-------------------------------------------------------------------------------------|-----------------------------------------------------------------------------------------|--------------------------------------------------------|-----------------------------------------------------------|
| Objekt : | | Ersatzbau "Centro Espanol" Chamerstrasse 169, 6300 Zug | |
|  | Architekturbüro Alberto Casco AG Dipl. Architekt HTL Zugerstrasse 39 6330 Cham | | Bauherr, Grundeigentümer |
| | Tel: ++41 (0)41 784 00 60 / Fax: 69 E-Mail: mail@cascoag.ch | | Stadt Zug Zeughausgasse 9 Postfach 1258 6301 Zug |
| | | | Baueingabe |
| Situation | Werkleitungen | 1:500 | Pl. Nr.: 327-110 Pl. Gr.: 21 / 30 Dat.: 18.05.18 MN |

Der Grundeigentümer :
 Hr. Christian Weber

Der Bauherr :
 Hr. Christian Weber

Der Architekt :
 Hr. Alberto Casco

Ort, Datum :

Objekt : Ersatzbau "Centro Espanol" Chamerstrasse 169, 6300 Zug

Architekturbüro Alberto Casco AG
 Dipl. Architekt HTL
 Zugerstrasse 39
 6330 Cham
 Tel: ++41 (0)41 784 20 89 Fax: 89
 E-Mail: mail@cascoag.ch

Bauherr, Grundeigentümer
 Stadt Zug
 Zeughausgasse 9
 Postfach 1258
 6301 Zug
 Ausführungspläne

Pl. Nr.: 327 - 111
Pl. Gr.: 84 / 60
Dat.: 18.05.18 MN

Grundriss Kanalisation und Werkleitungen 1 : 100

LEGENDE:


| | |
|------------------------------------|------------------------|
| OK F. SW. OBERKANT FERTIG SCHWELLE | RAF RAFFLAMELLENSTOREN |
| OK F. BR. OBERKANT FERTIG BRÜSTUNG | BFB BETONFENSTERBANK |
| UK R. ST. UNTERKANT ROH STURZ | MFB METALLFENSTERBANK |
| UK D. UNTERKANT ROH DECKE | K KURBEL |
| R. ROH | S STORENANTRIEB |
| F. FERTIG | LS LICHTSCHACHT |
| B. BODENBELAG | DW DACHWASSER |
| W. WANDBELAG | AK AUSSERKANT |
| D. DECKE | |

± 0.00 = 418.25 M.ü.M = OK. F. Boden Erdgeschoss Haus Lido 15

ALLE MASSE SIND ROHMASSE UND VOM UNTERNEHMER ZU KONTROLLIEREN
 MASSDIFFERENZEN SIND DER BAULEITUNG SOFORT ZU MELDEN.

DIE TÜRHÖHEN BEZIEHEN SICH VON OK FERTIG HÖHEREM BODEN BZW.
 OK SCHWELLE BIS UK ROH STURZ
 FENSTERHÖHEN BEZIEHEN SICH VON OK FERTIG BRÜSTUNG BIS UK ROH STURZ

- BETON
- BACKSTEIN
- WÄRMEDÄMMUNG
- KALKSANDSTEIN
- HOLZ
- MAUERWERK TRAGEND

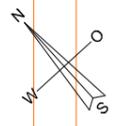


Der Grundeigentümer :
 Hr. Christian Weber

Der Bauherr :
 Hr. Christian Weber

Der Architekt :
 Hr. Alberto Casco

Ort, Datum :

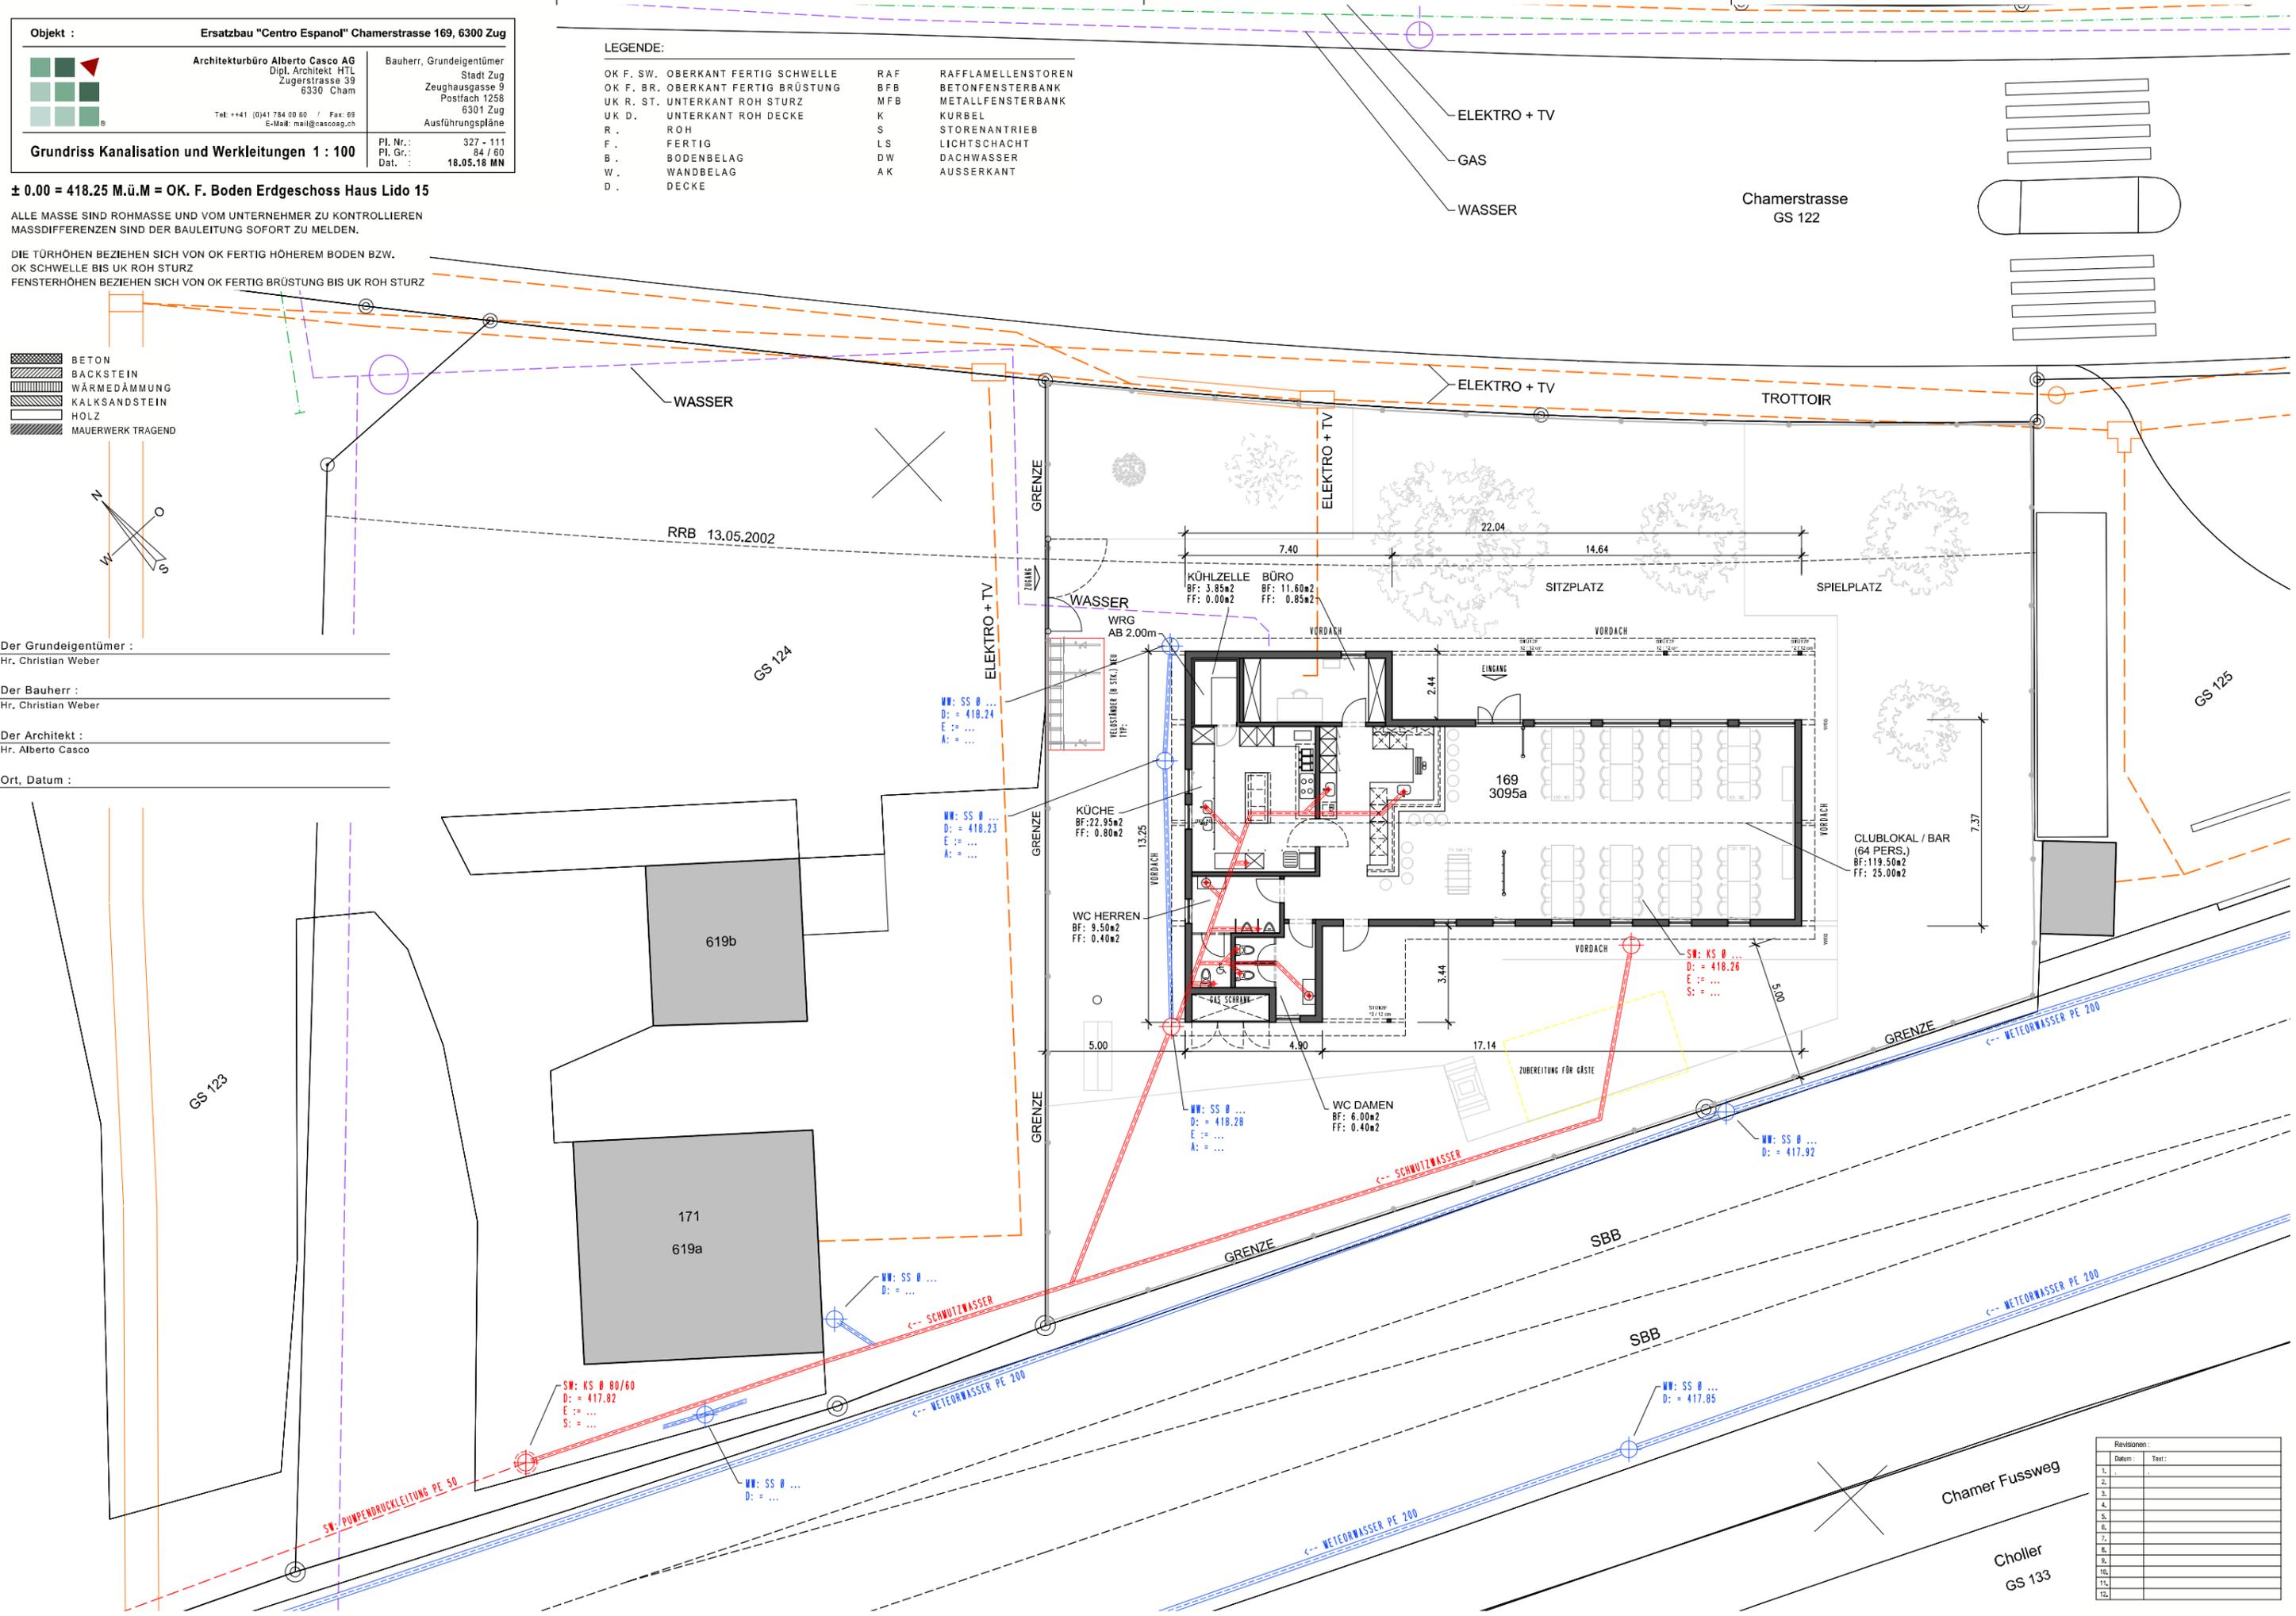

Revisions:

| Nr. | Datum | Text |
|-----|-------|------|
| 1. | | |
| 2. | | |
