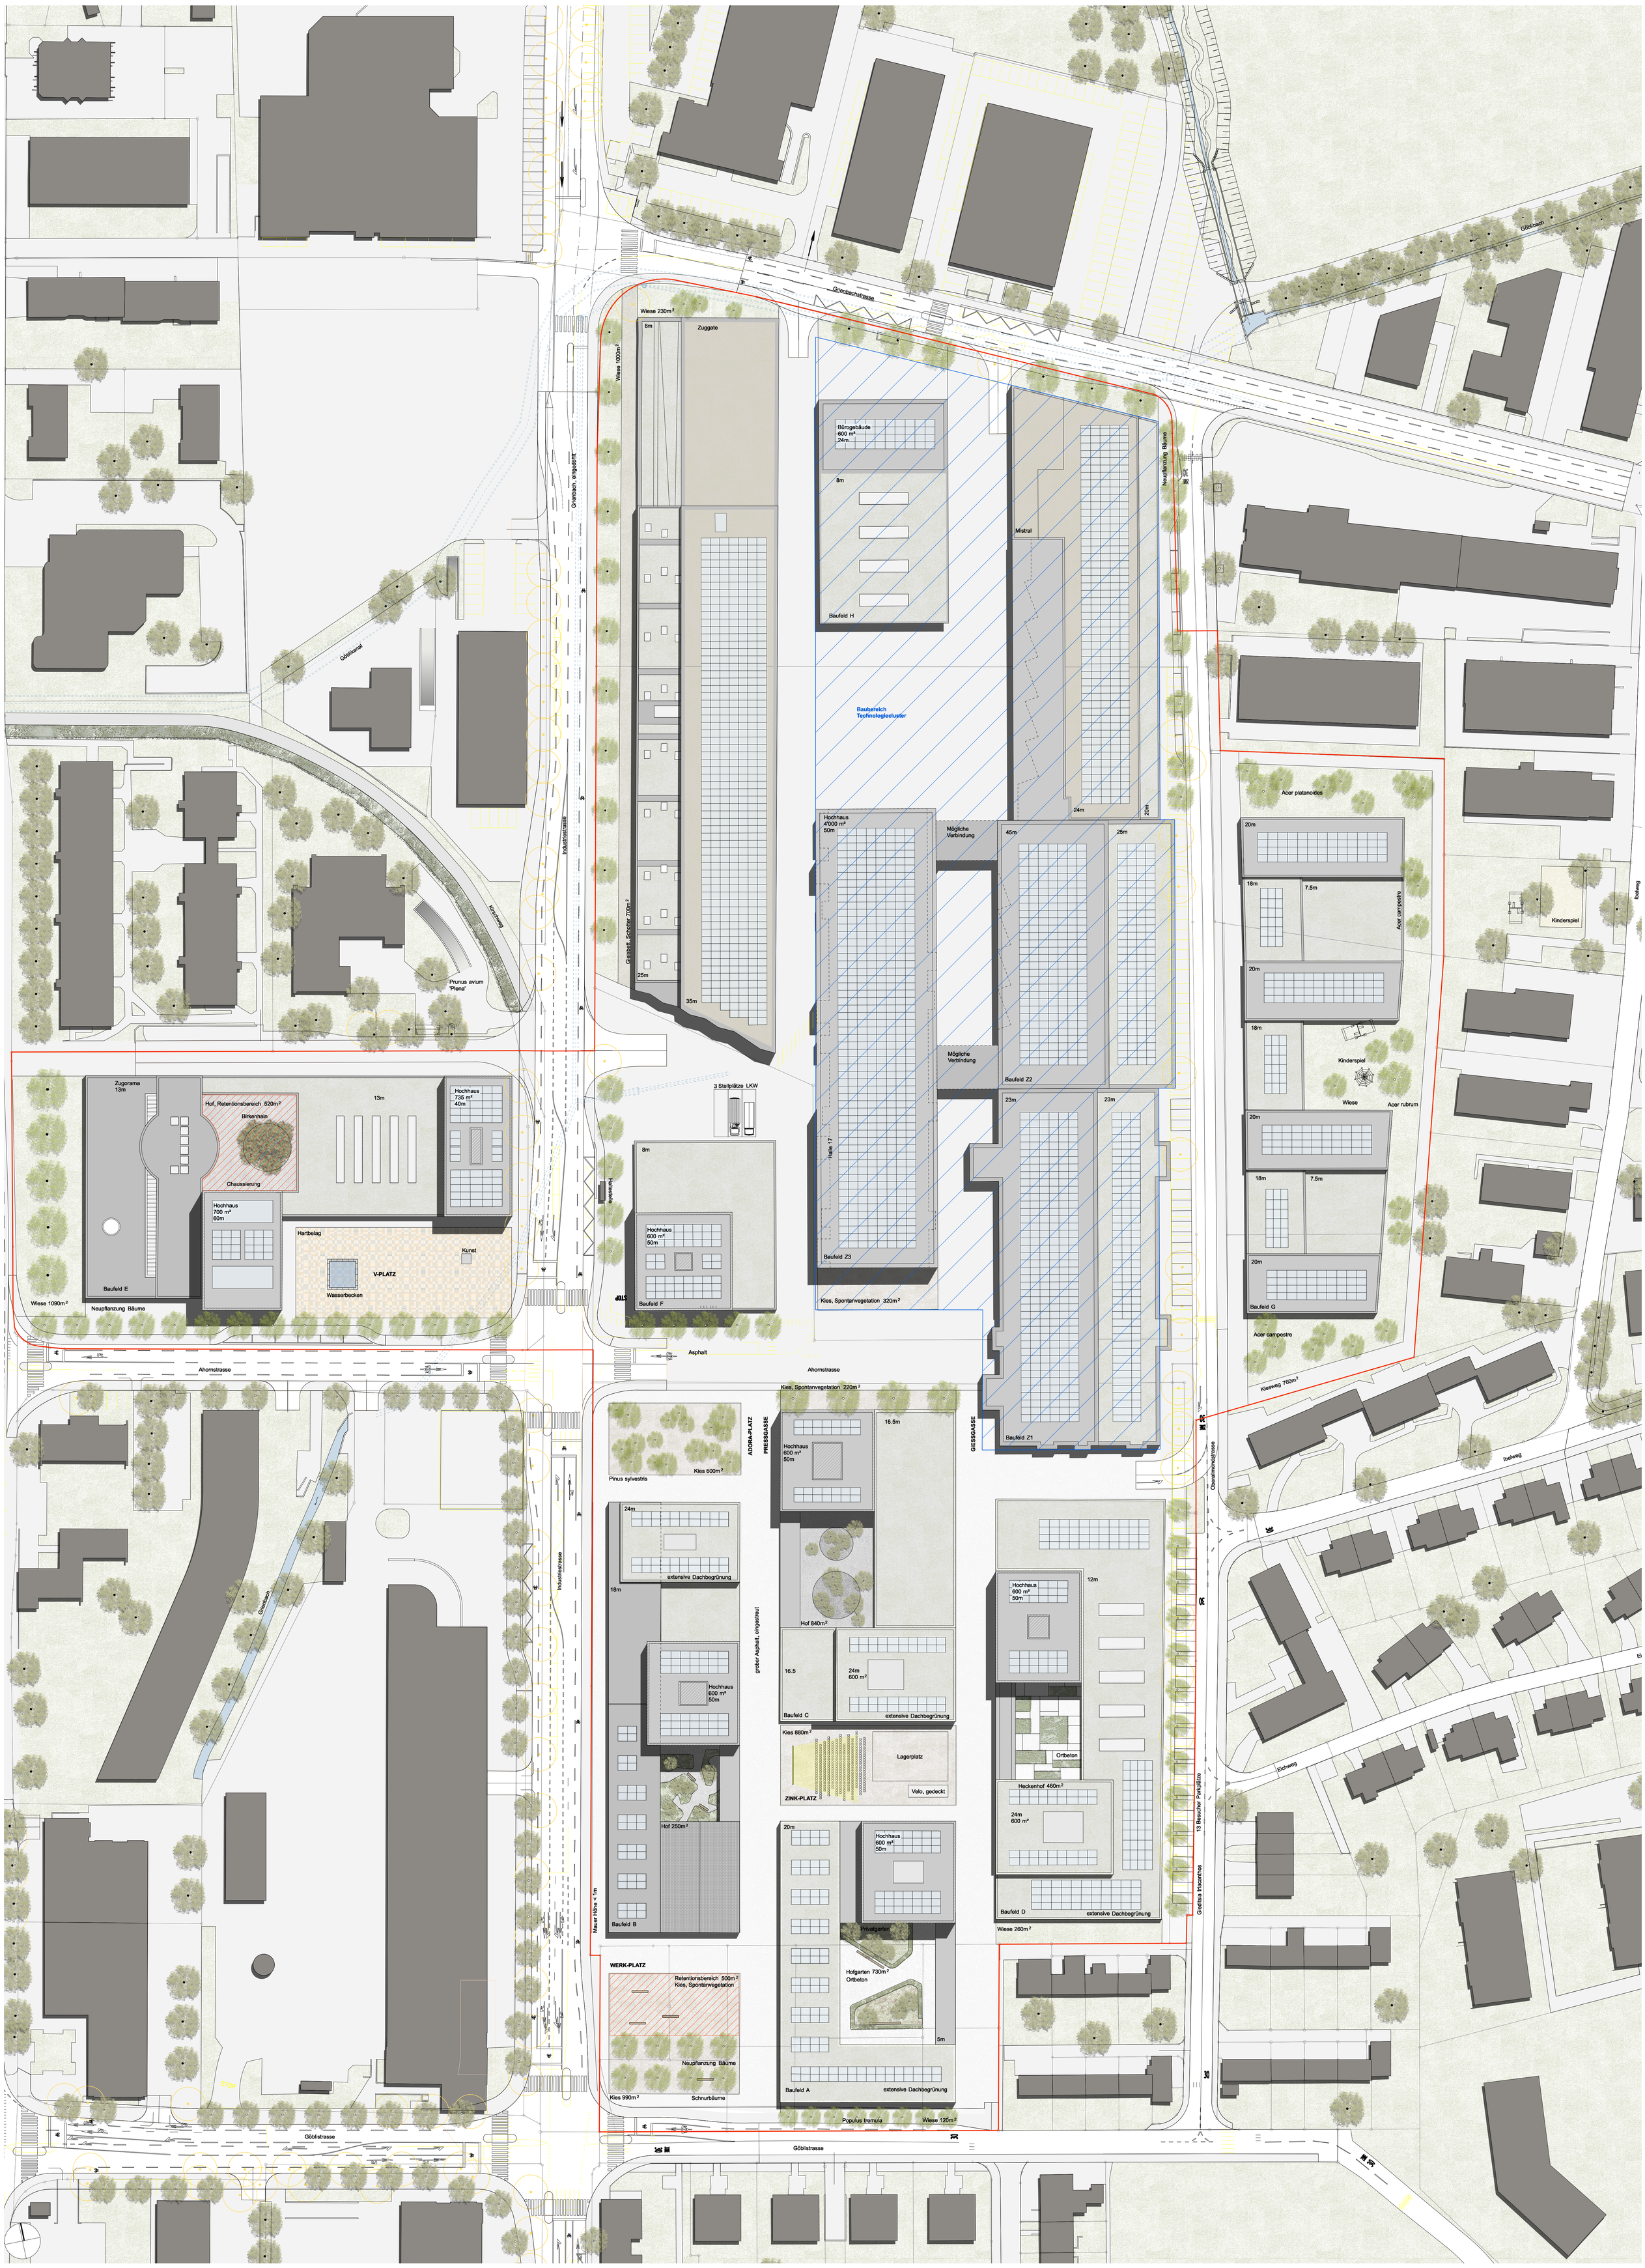

3369 V-Zug, Zug
Freiraumkonzept, Bebauungsplan
05. Januar 2016
M 1:500

0 5 10 20

G2445 Beilage 11

Bauherrschaft: V-Zug Immobilien AG
Industriestrasse 66 / Postfach 59 / 6301 Zug
Telefon +41 767 67 67

Architekt: Hosoya Schäfer Architects AG
Flüelastrasse 10 / 8048 Zürich / Telefon +41 43 243 6313

Müller Illien Landschaftsarchitekten

Wengistrasse 31
CH-8004 Zürich

Telefon +41 44 240 30 50
mail@muellerillien.ch